


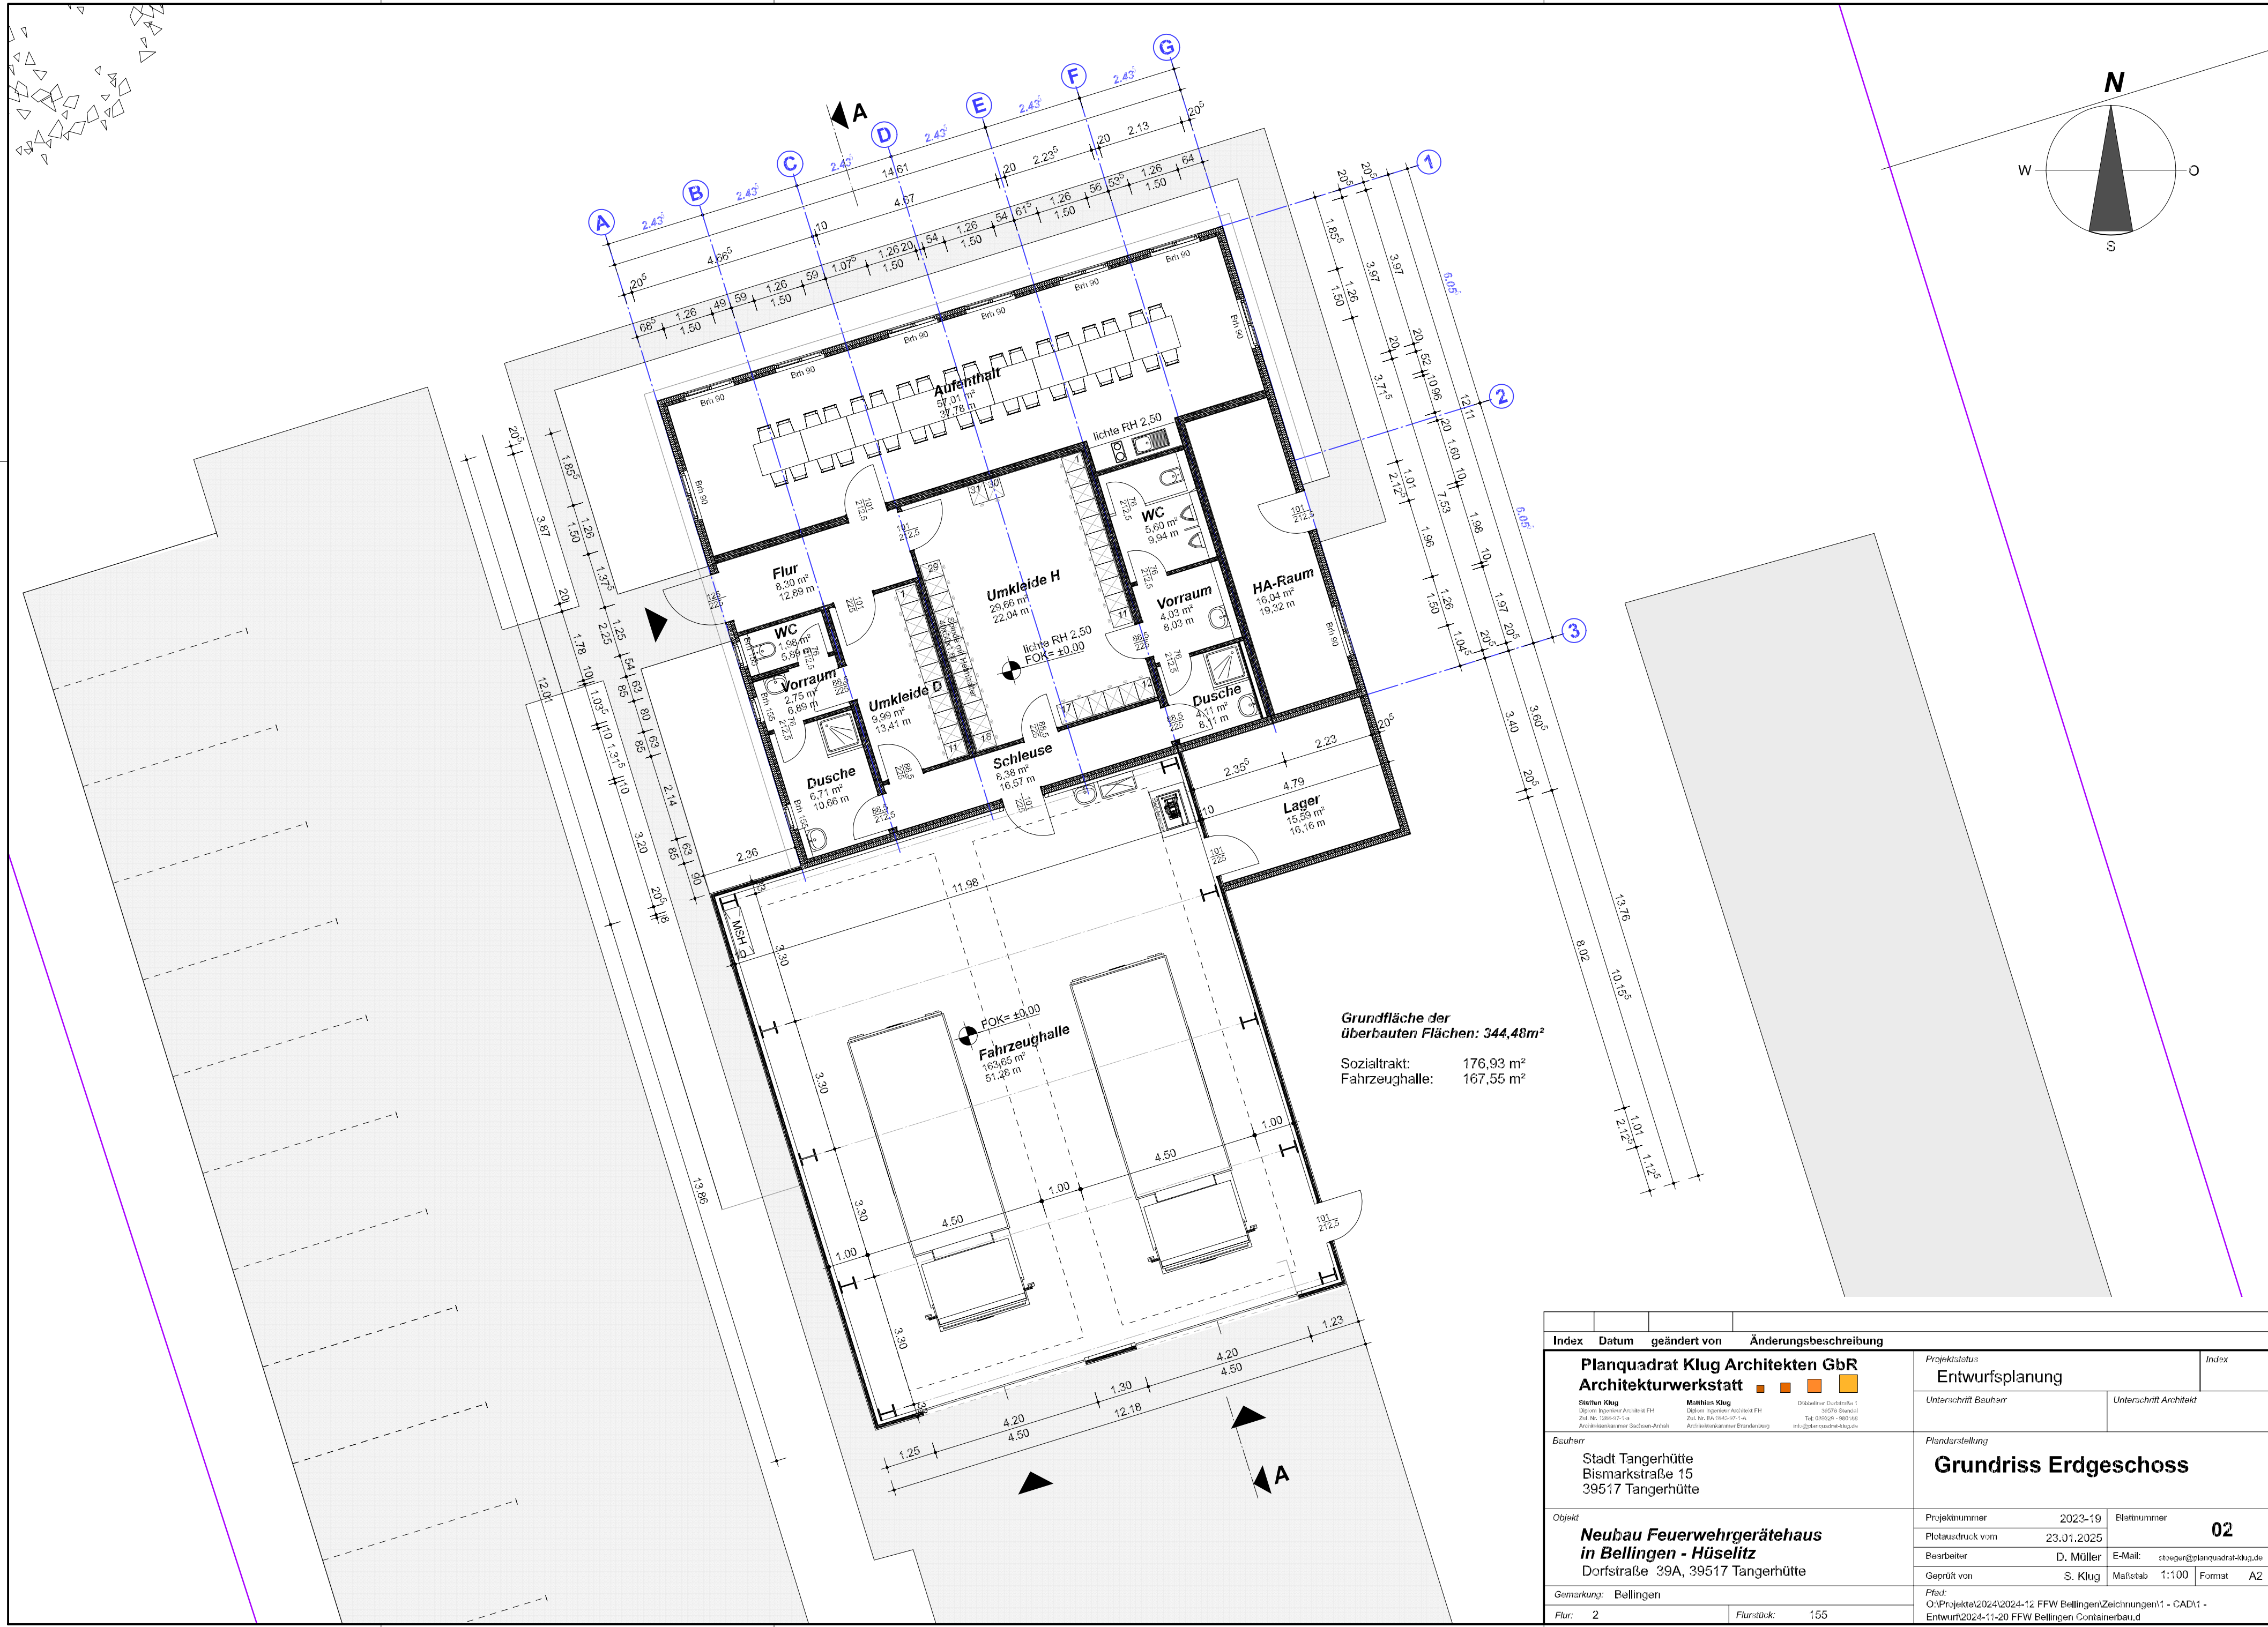

Grundfläche der überbauten Flächen: 344,48m²
Sozialtrakt: 176,93 m²
Fahrzeughalle: 167,55 m²

Index	Datum	geändert von	Änderungsbeschreibung	Projektstatus	Index
Planquadrat Klug Architekten GbR Architekturwerkstatt				Entwurfsplanung	
Steffen Klug Diplom-Ingenieur Architekt FH Zul. Nr. 100607-1-0 Architektenkammer Sachsen-Anhalt				Unterschrift Bauherr	
Matthias Klug Diplom-Ingenieur Architekt FH Zul. Nr. 89176-07-1-0 Architektenkammer Brandenburg				Unterschrift Architekt	
Dipl.-Ing. Doris Klug 1970 Tel. 039321-199008 info@planquadrat-klug.de				Platzierung	
Bauherr Stadt Tangerhütte Bismarkstraße 15 39517 Tangerhütte				Grundriss Erdgeschoss	
Objekt Neubau Feuerwehrgaragehaus in Belling - Hüselitz Dorfstraße 39A, 39517 Tangerhütte				Projektnummer 2023-19	Blattnummer 02
Gemarkung: Belling				Plotausdruck vom 23.01.2025	E-Mail: stuegen@planquadrat-klug.de
Flur: 2				Bearbeiter D. Müller	Maßstab 1:100
Flurstück: 155				Geprüft von S. Klug	Format A2
Pfad: O:\Projekte\2024\2024-12 FFW Belling\Zeichnungen\1 - CAD\1 - Entwurf\2024-11-20 FFW Belling Containerbau.d					

Die Vervielfältigung oder Wiederverwendung dieser Zeichnung ganz oder teilweise ist ohne Einverständnis des Verfassers nicht gestattet.