


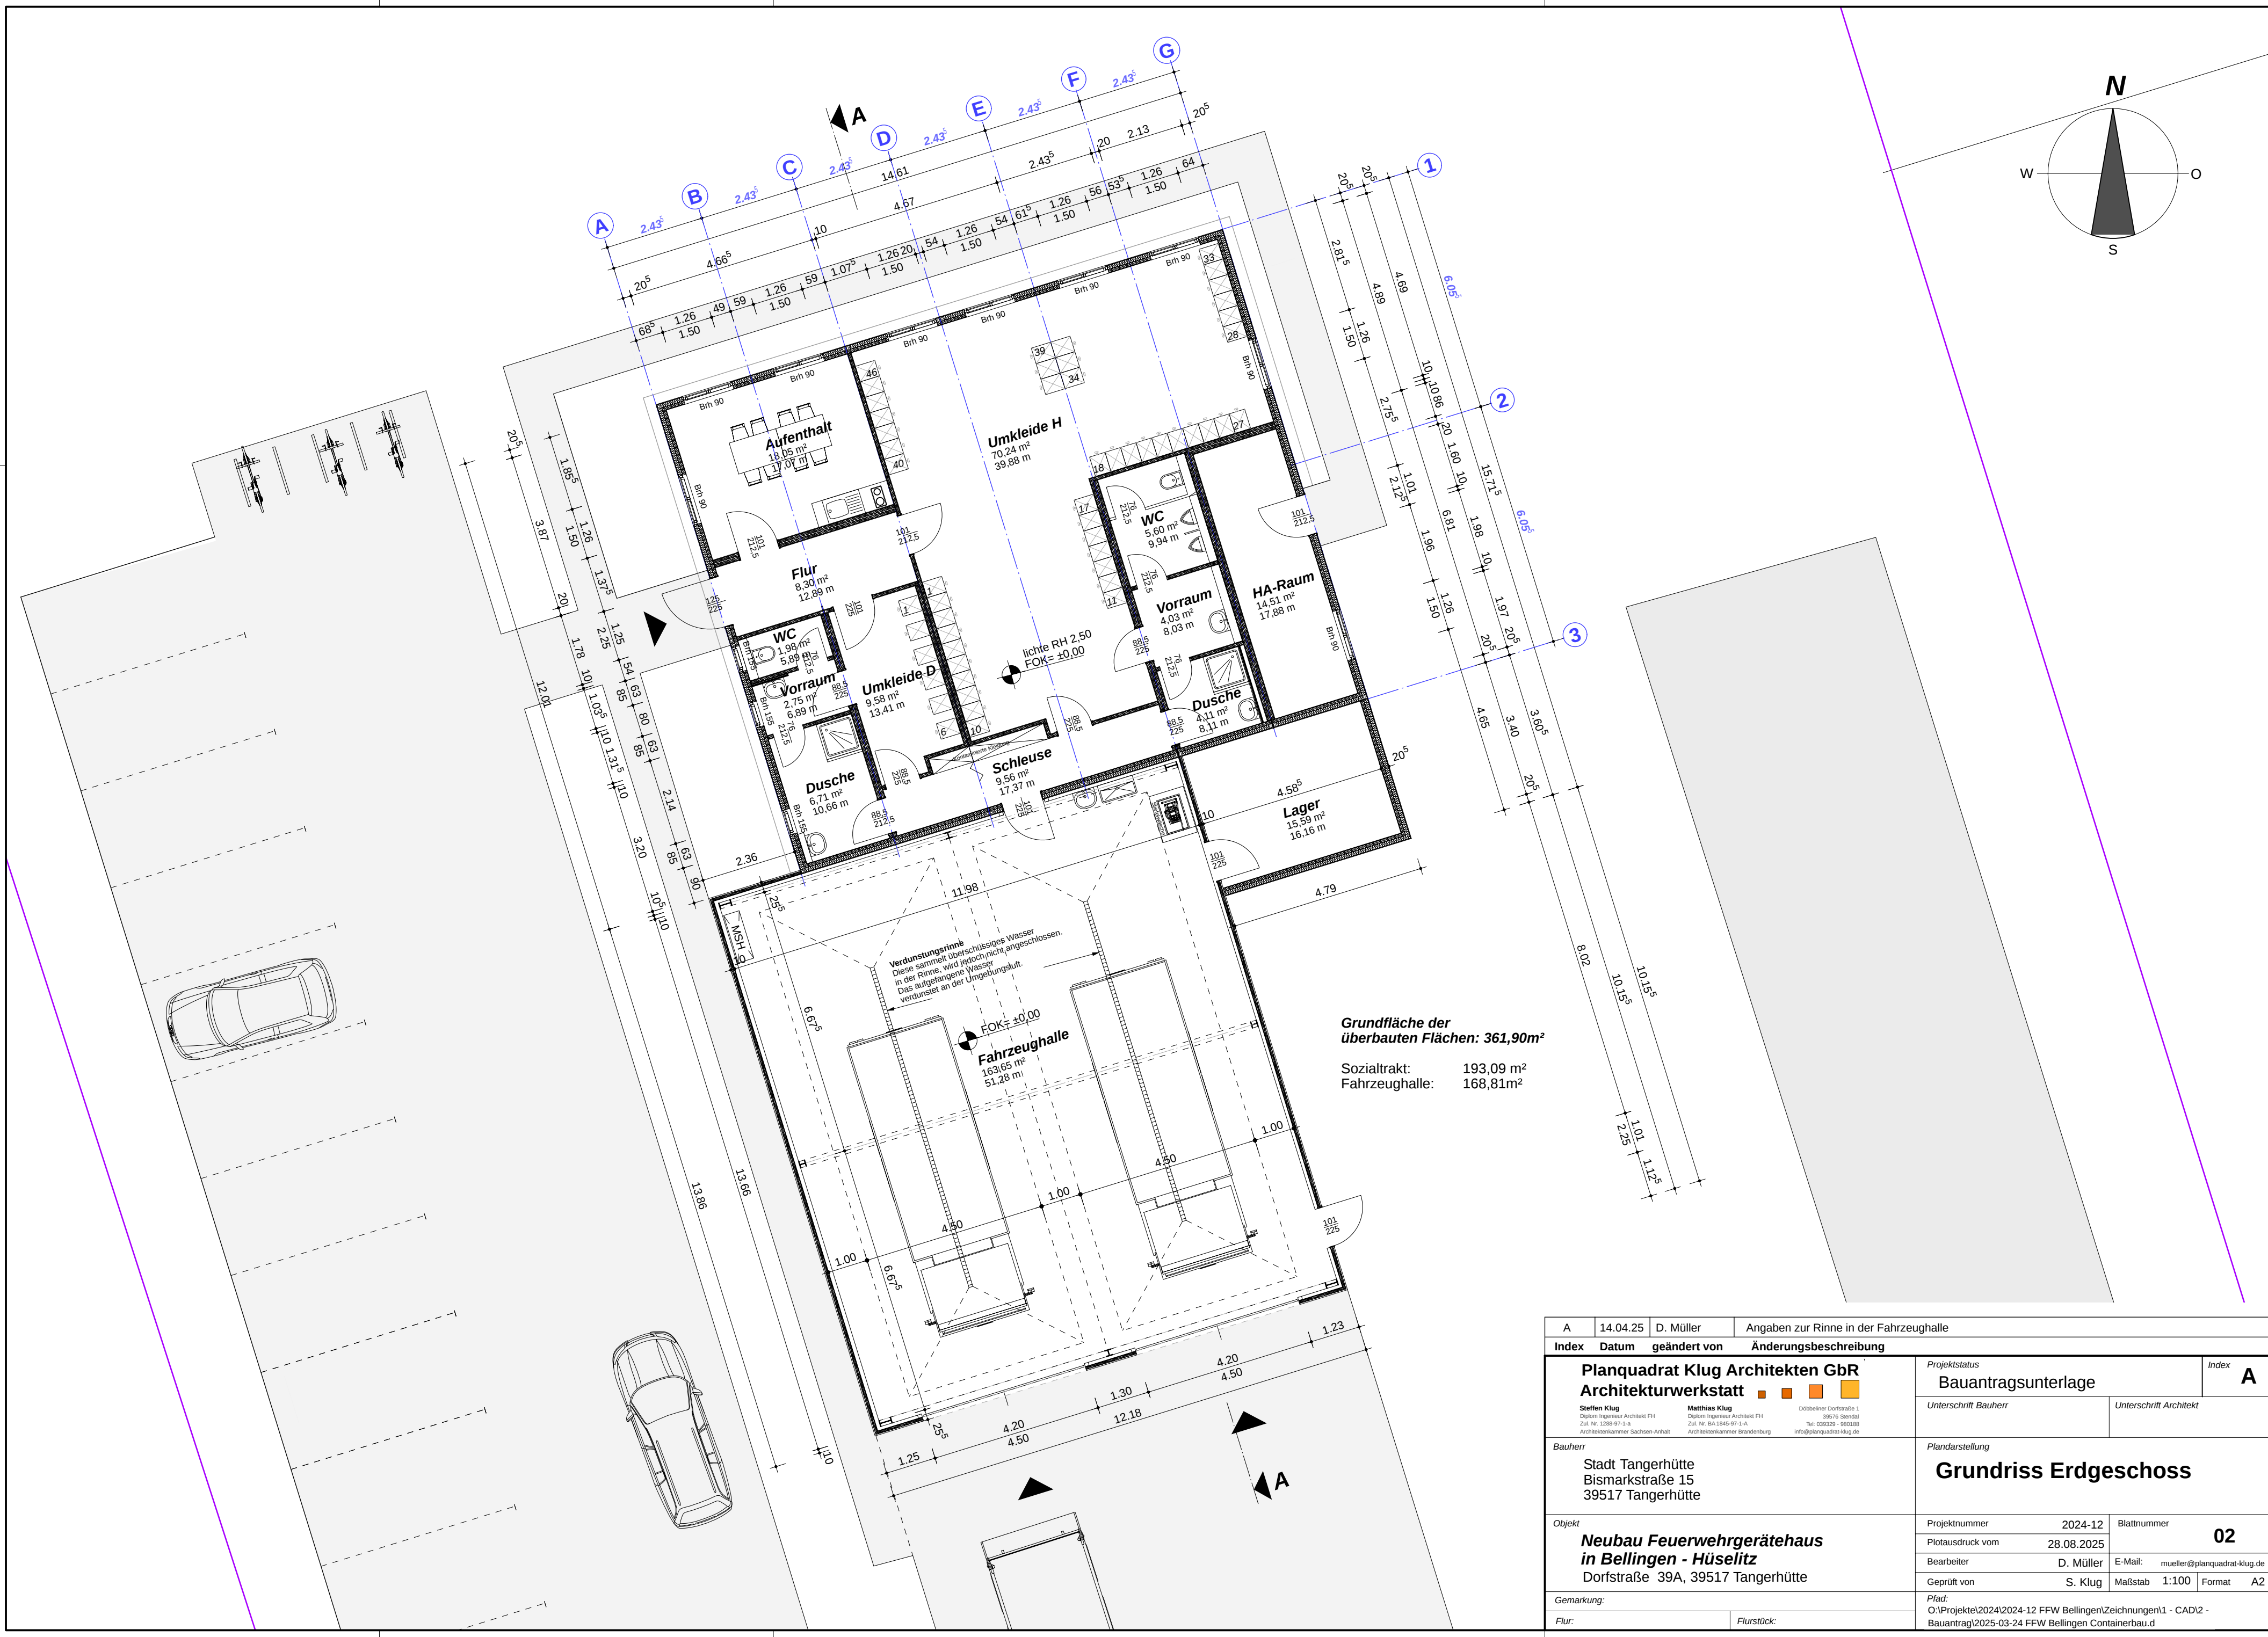

Grundfläche der überbauten Flächen: 361,90m²

Sozialtrakt: 193,09 m²

Fahrzeughalle: 168,81m²

A	14.04.25	D. Müller	Angaben zur Rinne in der Fahrzeughalle
Index	Datum	geändert von	Änderungsbeschreibung
Planquadrat Klug Architekten GbR Architekturwerkstatt			Projektstatus Bauantragsunterlage
Steffen Klug Diplom-Ingenieur Architekt FH Zul. Nr. 12038-97-1-A Architektenkammer Sachsen-Anhalt			Index A
Matthias Klug Diplom-Ingenieur Architekt FH Zul. Nr. 58-1345-97-1-A Architektenkammer Brandenburg			Unterschrift Bauherr
Doppelteiler Dorfstraße 1 39576 Stendal Tel. 039229 - 990388 info@planquadrat-klug.de			Unterschrift Architekt
Bauherr Stadt Tangerhütte Bismarkstraße 15 39517 Tangerhütte			Plandarstellung Grundriss Erdgeschoss
Objekt Neubau Feuerwehrgerätehaus in Bellingen - Hüselitz Dorfstraße 39A, 39517 Tangerhütte			Projektnummer 2024-12 Blattnummer 02
Gemarkung:			Plotausdruck vom 28.08.2025
Flur:			Bearbeiter D. Müller
Flurstück:			E-Mail: mueller@planquadrat-klug.de
Die Vervielfältigung oder Wiederverwendung dieser Zeichnung ganz oder teilweise ist ohne Einverständnis des Verfassers nicht gestattet.			Geprüft von S. Klug
			Maßstab 1:100
			Format A2
			Platd: O:\Projekte\2024\2024-12 FFW Bellingen\Zeichnungen\1 - CAD\2 - Bauantrag\2025-03-24 FFW Bellingen Containerbau.d