
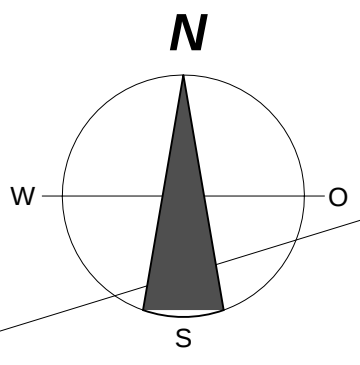


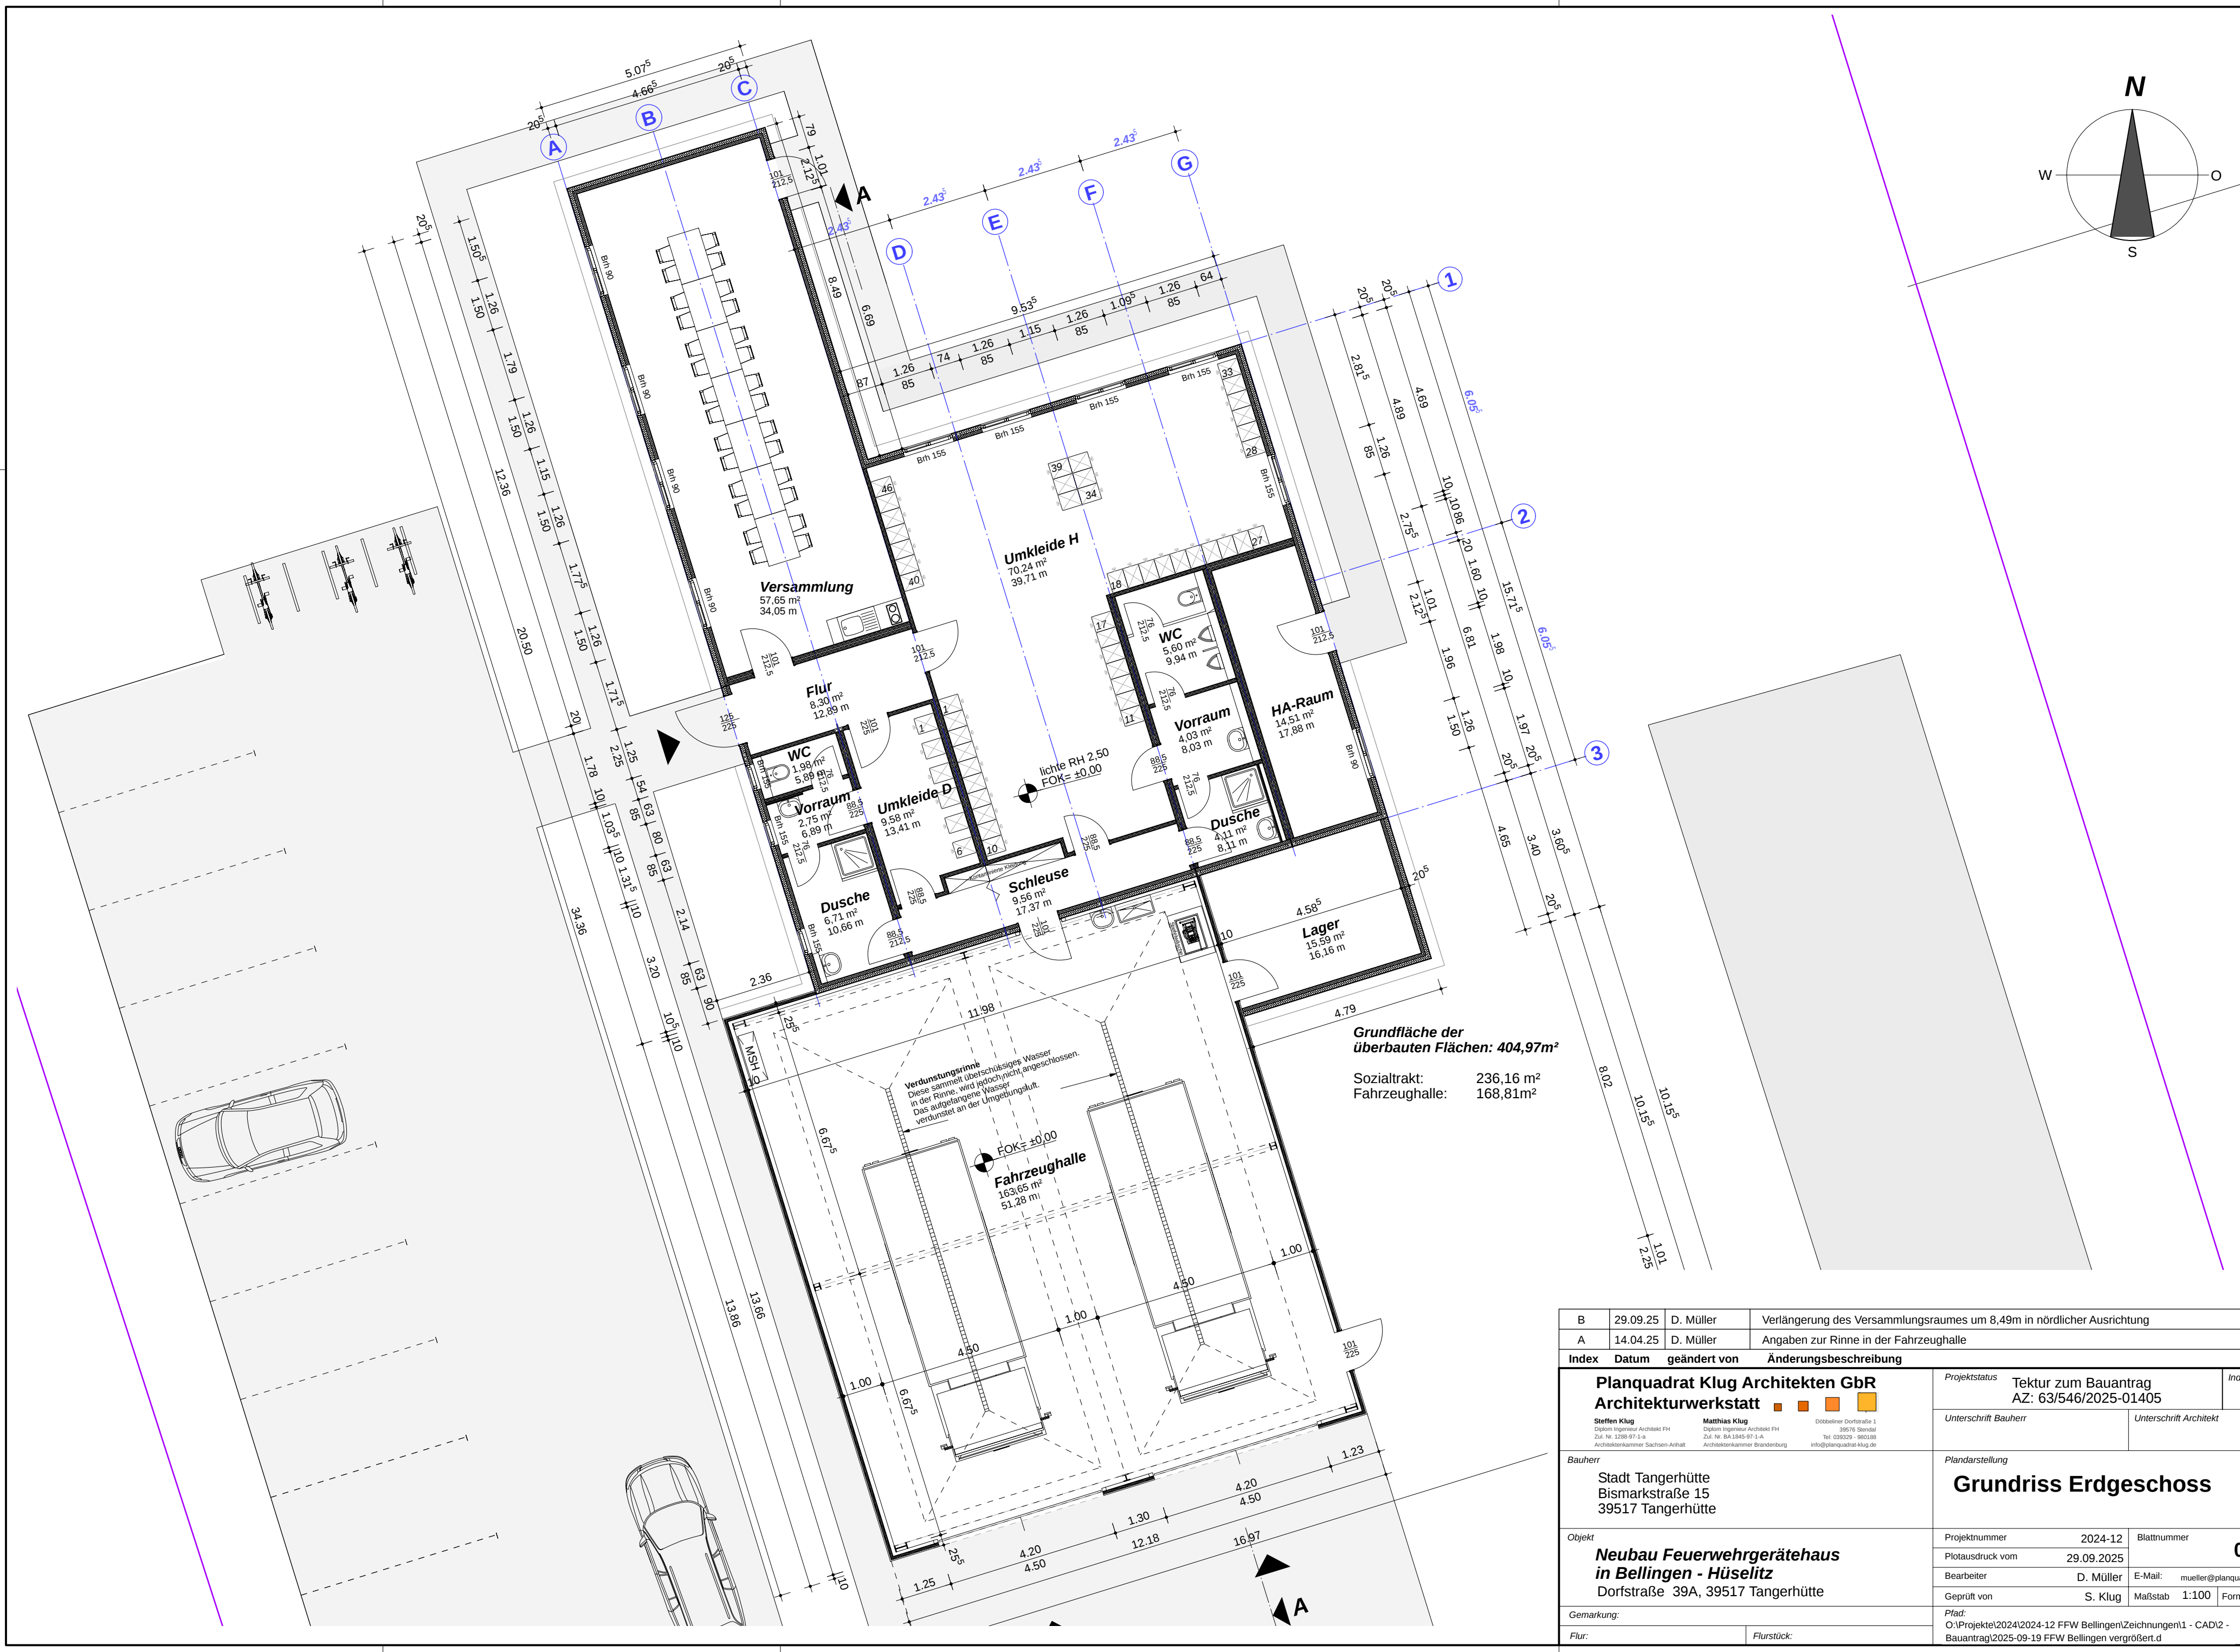

Grundfläche der überbauten Flächen: 404,97m²

Sozialtrakt: 236,16 m²
Fahrzeughalle: 168,81m²

B	29.09.25	D. Müller	Verlängerung des Versammlungsraumes um 8,49m in nördlicher Ausrichtung
A	14.04.25	D. Müller	Angaben zur Rinne in der Fahrzeughalle
Index	Datum	geändert von	Änderungsbeschreibung
Planquadrat Klug Architekten GbR Architekturwerkstatt Steffen Klug Diplom Ingenieur Architekt FH Zul. Nr. 12088/97-1-A Architektenkammer Sachsen-Anhalt Matthias Klug Diplom Ingenieur Architekt FH Zul. Nr. 88-13465/97-1-A Architektenkammer Brandenburg Doppelteiler Dorfstraße 1 39576 Stendal Tel. 039329 - 989388 info@planquadrat-klug.de			
Bauherr		Projektstatus Tektur zum Bauantrag AZ: 63/546/2025-01405 Index B	
Bauherr		Unterschrift Bauherr Unterschrift Architekt	
Objekt		Plandarstellung Grundriss Erdgeschoss	
Gemarkung:		Projektnummer 2024-12 Blattnummer 02	
Flur:		Plotausdruck vom 29.09.2025 E-Mail: mueller@planquadrat-klug.de	
Flurstück:		Bearbeiter D. Müller Geprüft von S. Klug Maßstab 1:100 Format A2	
Flur:		Plat: O:\Projekte\2024\2024-12 FFW Bellingen\Zeichnungen\1 - CAD\2 - Bauantrag\2025-09-19 FFW Bellingen vergrößert.d	
Die Vervielfältigung oder Wiederverwendung dieser Zeichnung ganz oder teilweise ist ohne Einverständnis des Verfassers nicht gestattet.			

Die Vervielfältigung oder Wiederverwendung dieser Zeichnung ganz oder teilweise ist ohne Einverständnis des Verfassers nicht gestattet.