
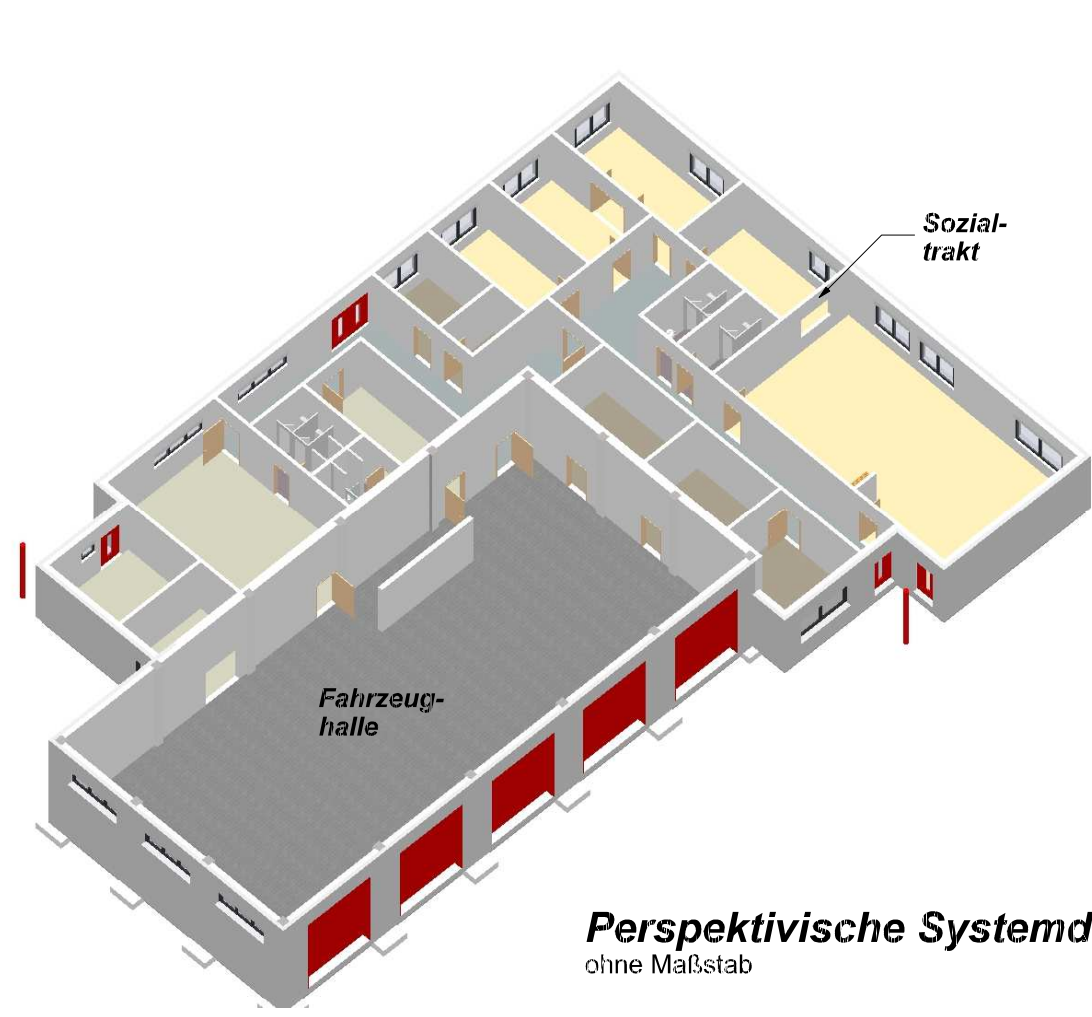


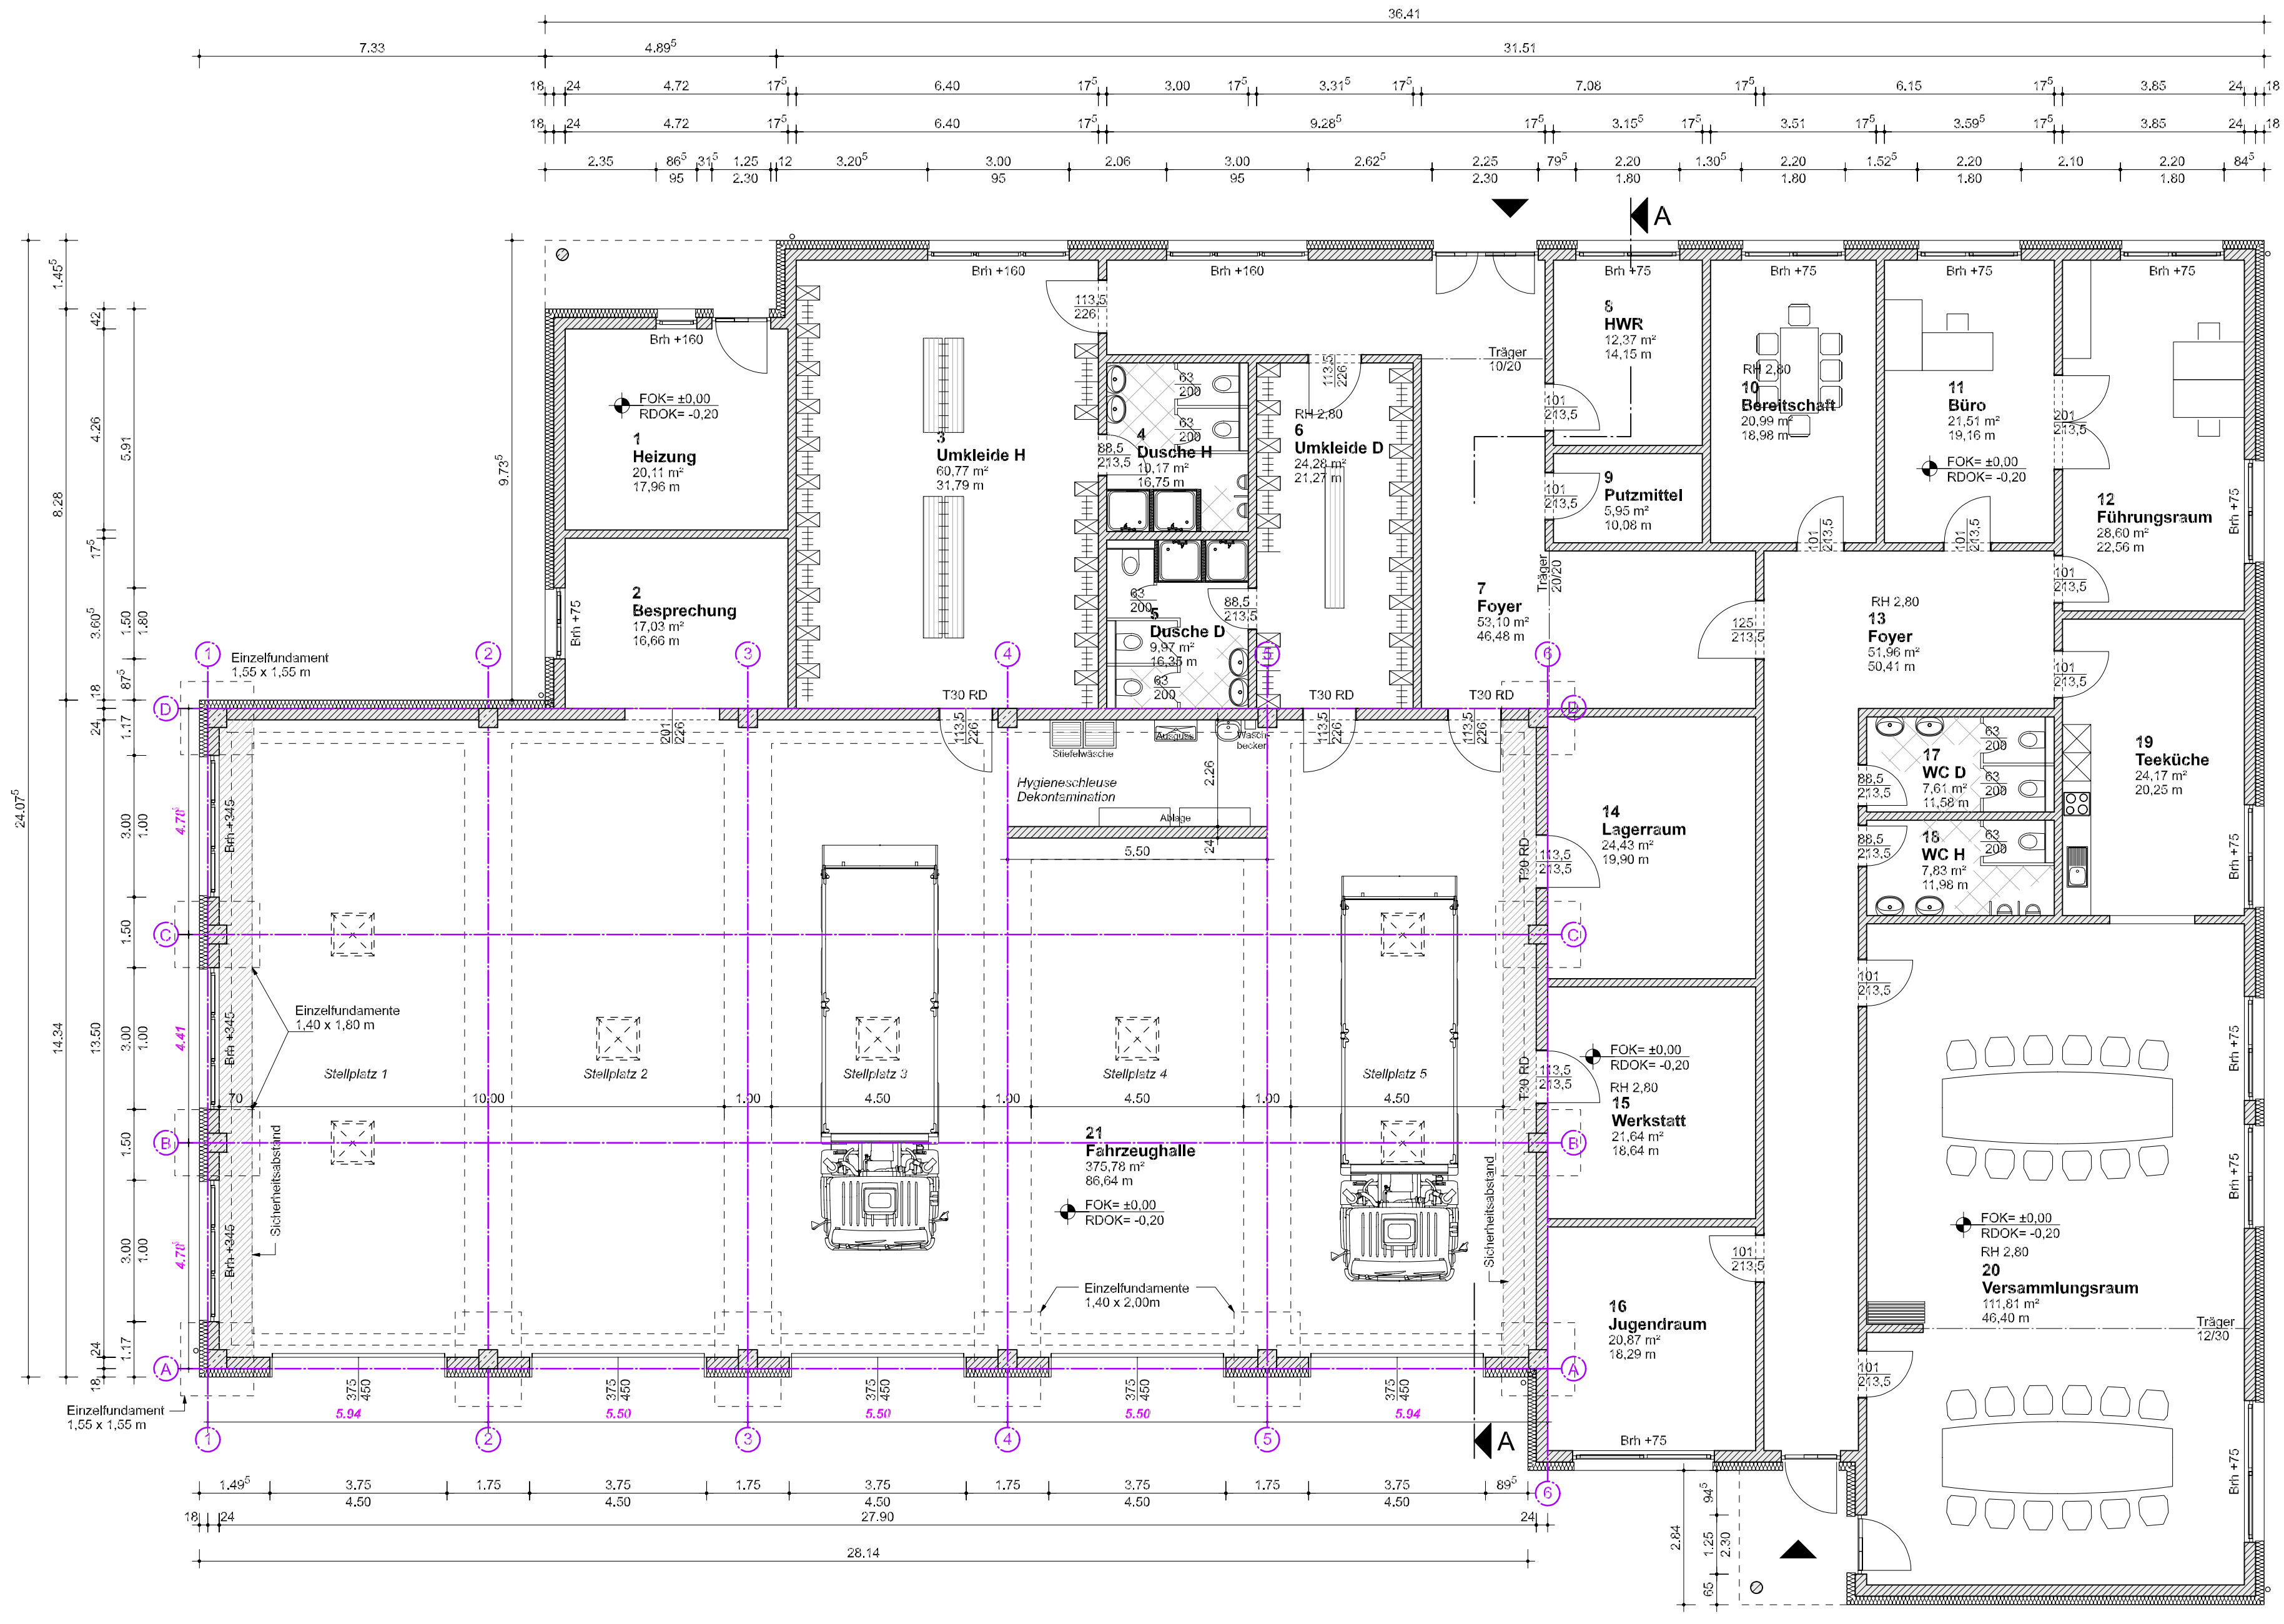

Perspektivische Systemdarstellung
ohne Maßstab

Legende

- Mauerwerk
- Stahlbeton
- Sauberkeitsschicht
- Mineralwolle
- Erdbereich
- Trockenbauwand

Grundfläche Sozialtrakt: 624,75m² (ohne Eingangsüberdachung)
Grundfläche Fahrzeughalle: 405,73m²

- FOK= ±0,00
RDOK= -0,20 Fußboden Oberkante
Rohdecke Oberkante
- Brh Höhe ab Fertigfußboden
- + 80 Bemessung bezieht sich auf Achsen Stütze

Alle Maße sind von der auszuführenden Firma verantwortlich vor Baubeginn zu überprüfen. Herstellerspezifische Maße sind zu überprüfen und gegebenenfalls anzupassen. Die Zeichnungen gelten nur in Verbindung mit der Statik!

Unstimmigkeiten sind mit der Bauleitung abzuklären.

Die Angaben der Brüstungshöhen bezieht sich auf den Fertigfußboden! Die Fensterhöhen sind einschl. Rollladen und vom Fertigfußboden.

Planquadrat Klug Architekten GbR Architekturwerkstatt Stefan Klug Dipl.-Ing. Architekt Bismarckstraße 5 39517 Tangerhütte Matthias Klug Dipl.-Ing. Architekt Bismarckstraße 5 39517 Tangerhütte Christian Dreier Dipl.-Ing. Architekt Bismarckstraße 5 39517 Tangerhütte		Projektstatus Bauantragsunterlage	
Bauherr Stadt Tangerhütte Bismarckstraße 5 39517 Tangerhütte		Unterschrift Bauherr Unterschrift Architekt	
Objekt Neubau Feuerwehrhaus in Lüderitz Weizenland, 39517 Tangerhütte - OT Lüderitz		Planstandstellung Grundriss Feuerwehr	
Die Vervielfältigung oder Wiederverwendung dieser Zeichnung ganz oder teilweise ist ohne Einverständnis des Verfassers nicht gestattet. P:\2020\2020-32 Feuerwehr Lüderitz\Zeichnungen\1 - CAD Zeichnungen\1 - Bauantrag\2020-01-22 FFW Lüderitz.d		Projektnummer 2020-02	Blattnummer 03
		Datum 05.03.2020	
		Gezeichnet von D. Müller	
		Geprüft von S. Klug	Maßstab 1:100