
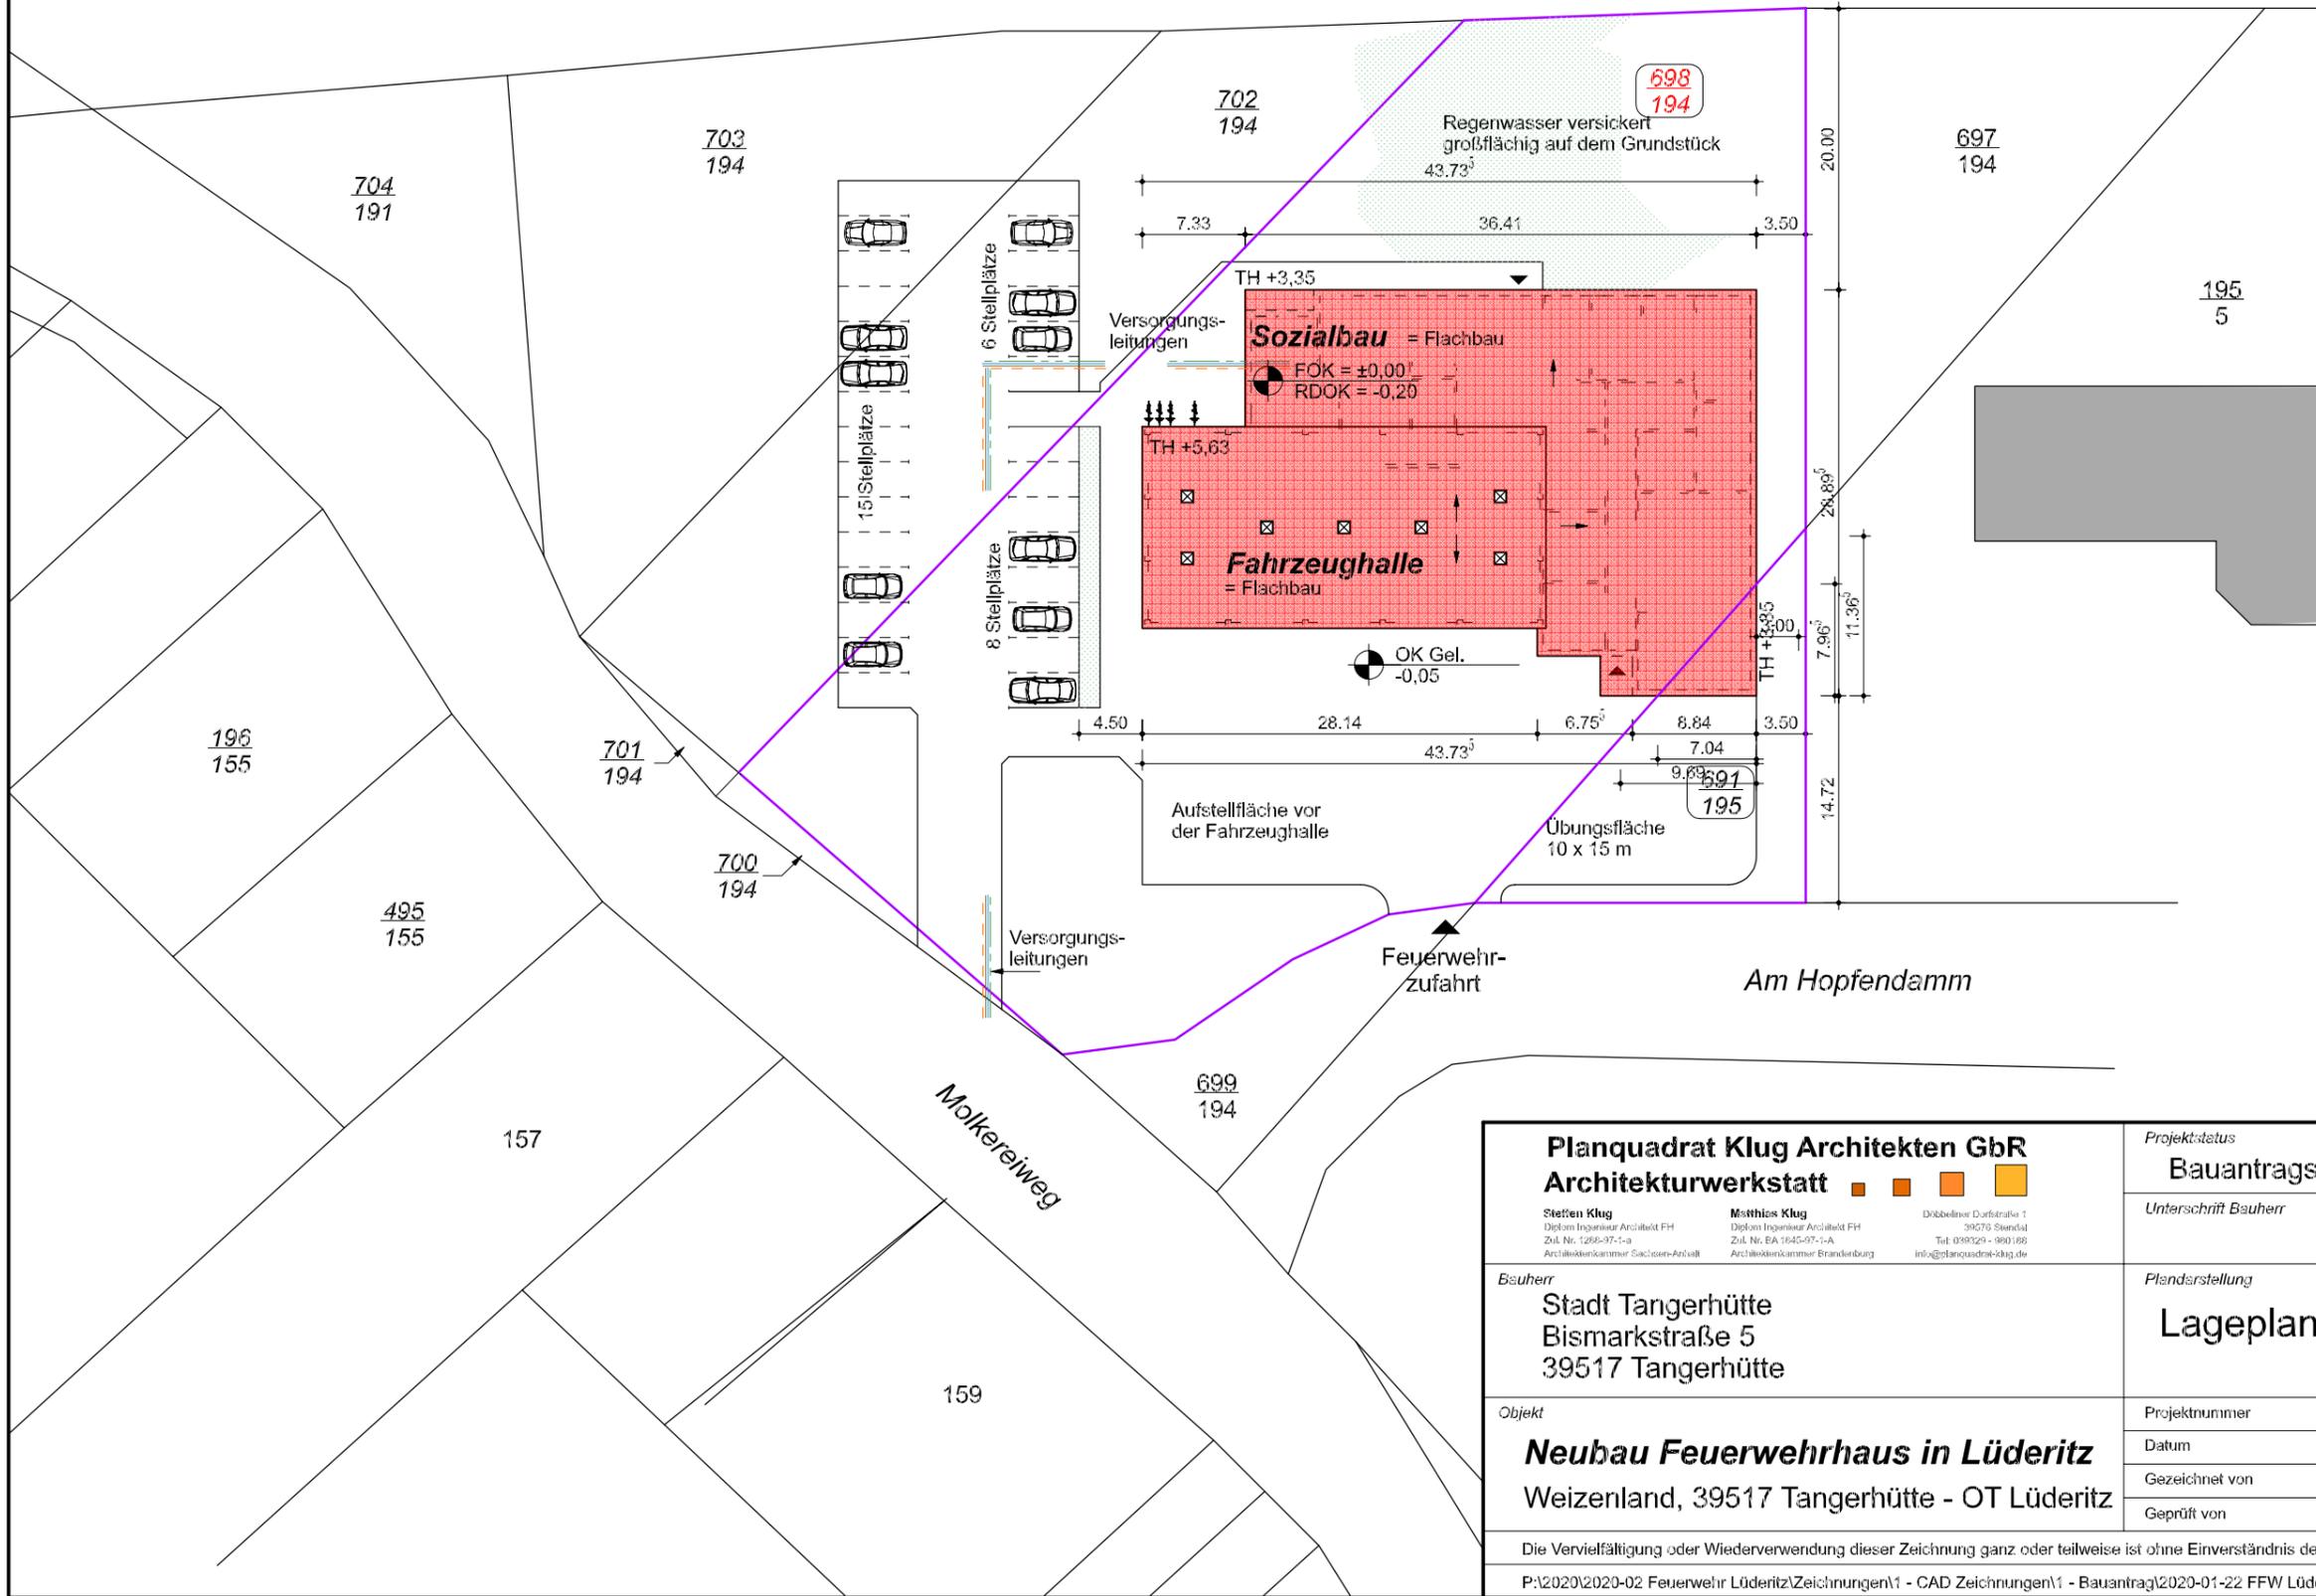


395

Budenstraße B 189

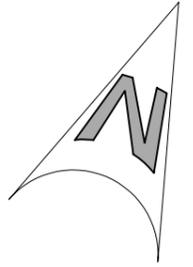

- Legende**
- Wasser
  - Schmutzwasser neu
  - Strom und Datenleitung
  - Heizung
  - Grundstücksgrenze
- Genauere Lage der Medien ist vor Ort zu prüfen.

Flur: 2  
 Flurstück: 698/194  
 Gemarkung: Lüderitz  
 Gemeinde: Tangerhütte, Stadt  
 Kreis: Stendal

<b>Planquadrat Klug Architekten GbR</b> <b>Architekturwerkstatt</b>		Projektstatus	
		Bauantragsunterlage	
Bauherr <b>Stadt Tangerhütte</b> Bismarkstraße 5 39517 Tangerhütte		Unterschrift Bauherr	Unterschrift Architekt
		Plandarstellung <b>Lageplan</b>	
Objekt <b>Neubau Feuerwehrhaus in Lüderitz</b> Weizenland, 39517 Tangerhütte - OT Lüderitz	Projektnummer	2020-02	Blattnummer
	Datum	05.03.2020	01
	Gezeichnet von	D. Müller	
	Geprüft von	S. Klug	Maßstab
1:500			
Die Vervielfältigung oder Wiederverwendung dieser Zeichnung ganz oder teilweise ist ohne Einverständnis des Verfassers nicht gestattet.			
P:\2020\2020-02 Feuerwehr Lüderitz\Zeichnungen\1 - CAD Zeichnungen\1 - Bauantrag\2020-01-22 FFW Lüderitz.d			

**Planquadrat Klug Architekten GbR**  
**Architekturwerkstatt**

**Stefan Klug**  
 Diplom-Ingenieur Architekt FH  
 Zül. Nr. 1295-97-1-a  
 Architektenkammer Sachsen-Anhalt

**Matthias Klug**  
 Diplom-Ingenieur Architekt FH  
 Zül. Nr. EA 1945-97-1-A  
 Architektenkammer Brandenburg

Döbelineer Dorfstraße 1  
 39076 Stendal  
 Tel. 0393291-980186  
 info@planquadrat-klug.de

**Stadt Tangerhütte**  
 Bismarkstraße 5  
 39517 Tangerhütte

**Neubau Feuerwehrhaus in Lüderitz**  
 Weizenland, 39517 Tangerhütte - OT Lüderitz

Projektstatus  
**Bauantragsunterlage**

Unterschrift Bauherr  
 Unterschrift Architekt

Plandarstellung  
**Lageplan**

Projektnummer 2020-02 Blattnummer  
 Datum 05.03.2020 01  
 Gezeichnet von D. Müller  
 Geprüft von S. Klug Maßstab 1:500

Die Vervielfältigung oder Wiederverwendung dieser Zeichnung ganz oder teilweise ist ohne Einverständnis des Verfassers nicht gestattet.  
 P:\2020\2020-02 Feuerwehr Lüderitz\Zeichnungen\1 - CAD Zeichnungen\1 - Bauantrag\2020-01-22 FFW Lüderitz.d