


**Lageplan**  
M 1:500

49  
1

**Aufstellung versiegelte Flächen:**

Stallgebäude	4298,58 m <sup>2</sup>
Verkehrsfläche	1910,31 m <sup>2</sup>
Futtersilo	27,38 m <sup>2</sup>
Kotplatte	60,00 m <sup>2</sup>
Abwasser- sammelschächte	17,18 m <sup>2</sup>
Löschwasserbrunnen	1,78 m <sup>2</sup>
<b>Gesamt:</b>	<b>6315,29 m<sup>2</sup></b>

3,24      37,34      3,24

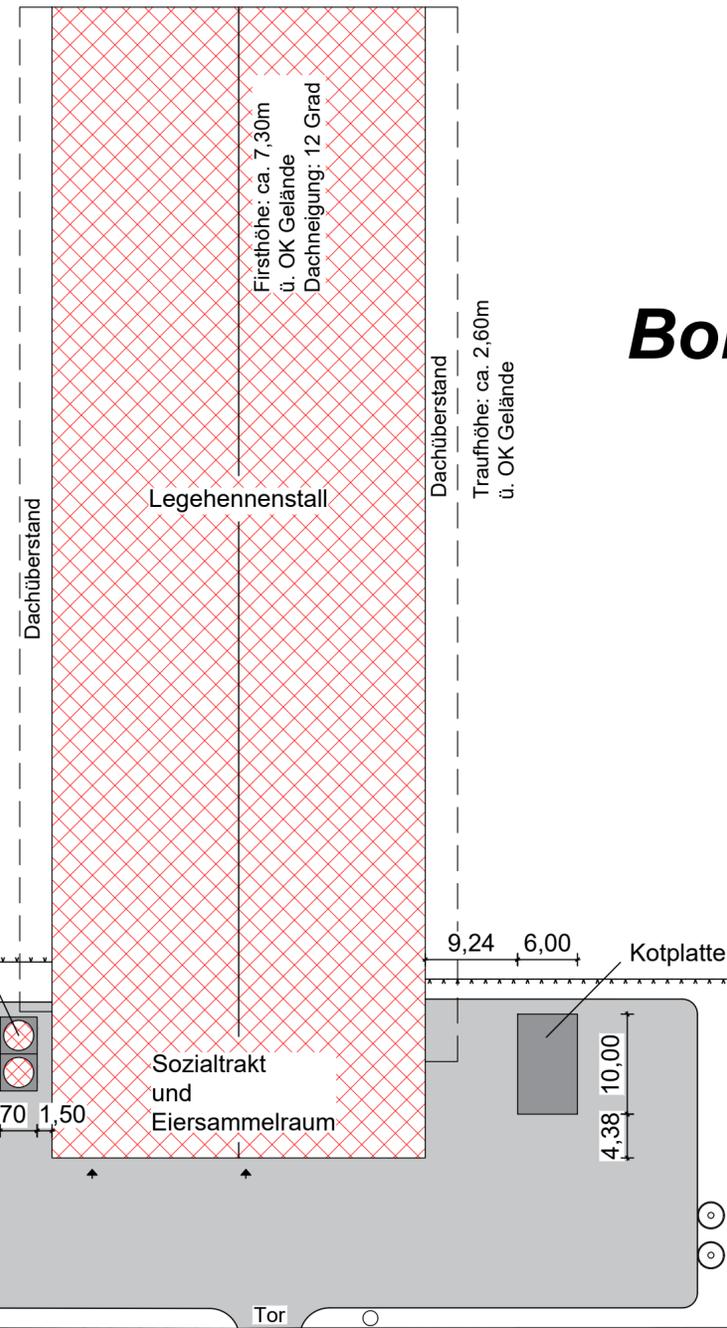

# Bohnen Stücke

51

115,12




Landkreis: Stendal  
Gemeinde: Tangerhütte, Stadt  
Gemarkung: Mahlpfuhl  
Flur: 2  
Flurstück: 48 (tlw.), 49/1 (tlw.), 51 (tlw.), 101/53

**ZEICHENERKLÄRUNG**

	öffentl. Verkehrsflächen
	geplante private Verkehrsflächen
	geplante bauliche Anlagen
	geplanter Geltungsbereich
	Abwassersammelgrube
	Löschwasserbrunnen
	Zaunanlage

**Übersichtsplan**  
M 1:5000

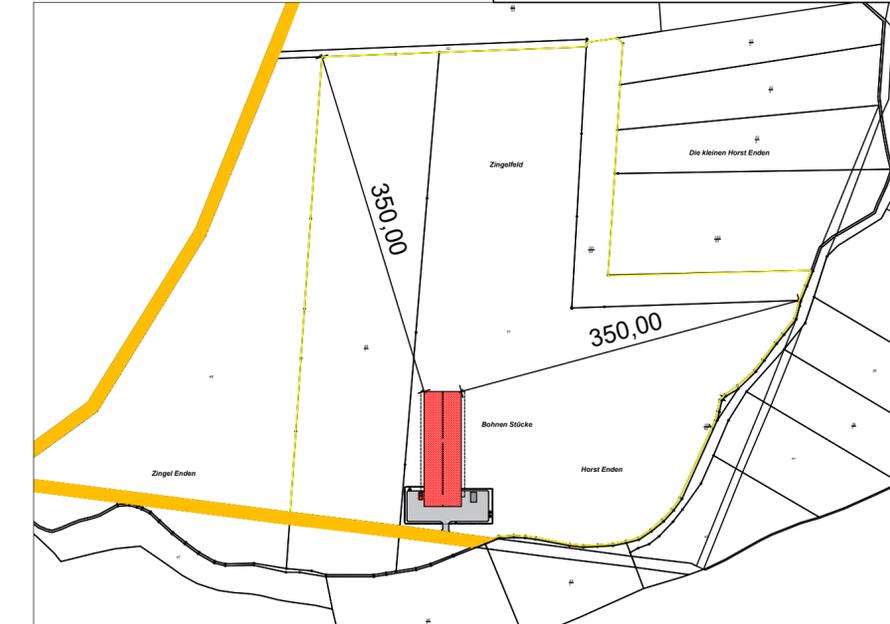

Plangrundlage: Digitaler Auszug aus dem Liegenschaftskaster

Rev.	Datum	Name	Art der Änderung

Zeichnungsnummer: GP20-022\_2.LP00/1-00  
Projektnummer: GP20-022  
Blattnummer: 2.LP00  
Maßstab: 1:500 / 1:5000

**MASSNAHME:**  
Neubau eines Legehennenstalles  
mit Freilandhaltung (39.990 Tiere)

**DARSTELLUNG:**  
Lageplan  
Übersichtsplan

BAUHERR: Freiland Mahlpfuhl GmbH  
Schönwalder Straße 3  
39517 Tangerhütte

BAUORT: Lage: Bohnen Stücke -Zingelfeld  
39517 Tangerhütte

	Datum	Name
gezeichnet:	30.03.2020	S.Winter
geprüft:	30.03.2020	B.Bagert
geändert:	07.05.2020	B. Bagert

**NICHT ZUR AUSFÜHRUNG FREIGEgeben!**

Entwurfsverfasser: \_\_\_\_\_ Bauherr: \_\_\_\_\_

**Legehennenstall Mahlpfuhl**

von Lehmden Planungsbüro GmbH  
Sitz der Genehmigung  
Boschstr. 2 - 48369 Saerbeck  
T +49 25 74 / 88 88-0  
F +49 25 74 / 88 88-800

Unser Urheberrecht an Zeichnungen und Beilagen bedingt  
 nur persönlichen Gebrauch und Rückgabe bei Nichtnutzung.  
 Vervielfältigung ist ausgeschlossen.

N:\Genehmigungsplanung\01\_Projekte\2020\Projekte\_Bau\Bauplanung\GP20-001\_Lageplan\Antragsunterlagen\2\_Anlagen\20200520\_Lageplan.dwg