


Fassadenausschnitt neuer Eingangsbereich M 1:100

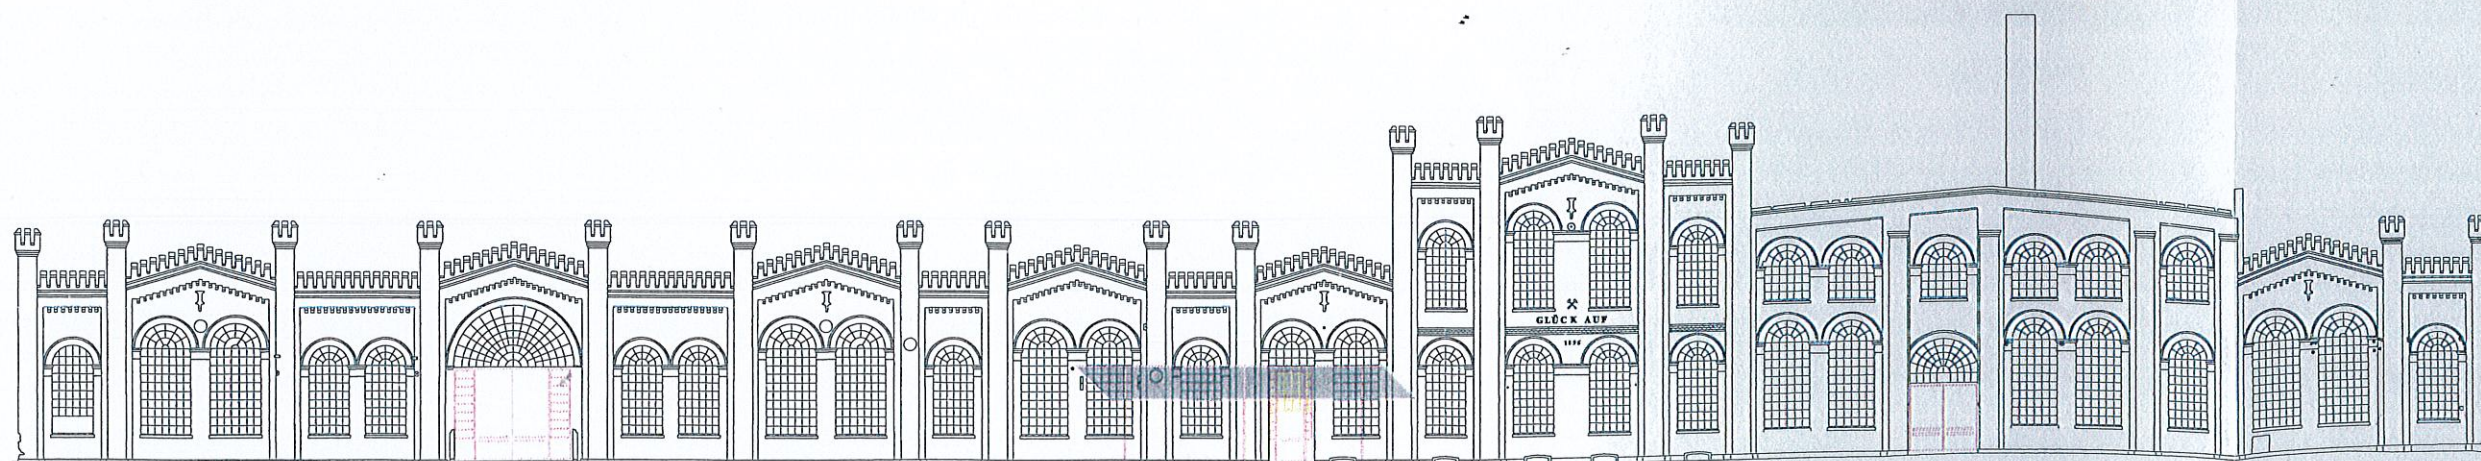

Fassadenansicht Ost "Schaufassade" M 1:300

Legende

KONZEPTSTUDIE

Bauvorhaben:

Instandsetzung Giessereihallen
Giesserei I
Industriestraße
39517 Tangerhütte

Auftraggeber:

"Aus einem Guss" -
Förderverein für Gartenkunst und
Industriegeschichte
Bismarckstraße 1
39517 Tangerhütte

PLANUNGSBÜRO BAUDITZ

Kuglerstraße 32, 10439 Berlin

Tel.: 030 - 28 38 88 80 Fax: 28 38 88 81

email: post @ planungsbuero-bauditz.de

Planverfasser:

FASSADE OST

Datum: 25.06.2017 Maßstab: 1 - 300

Gezeichnet: O.Wisk Zeichn.Nr.: 3.04