



# Neustädter Ring

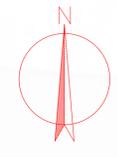

Neustädter Ring 4

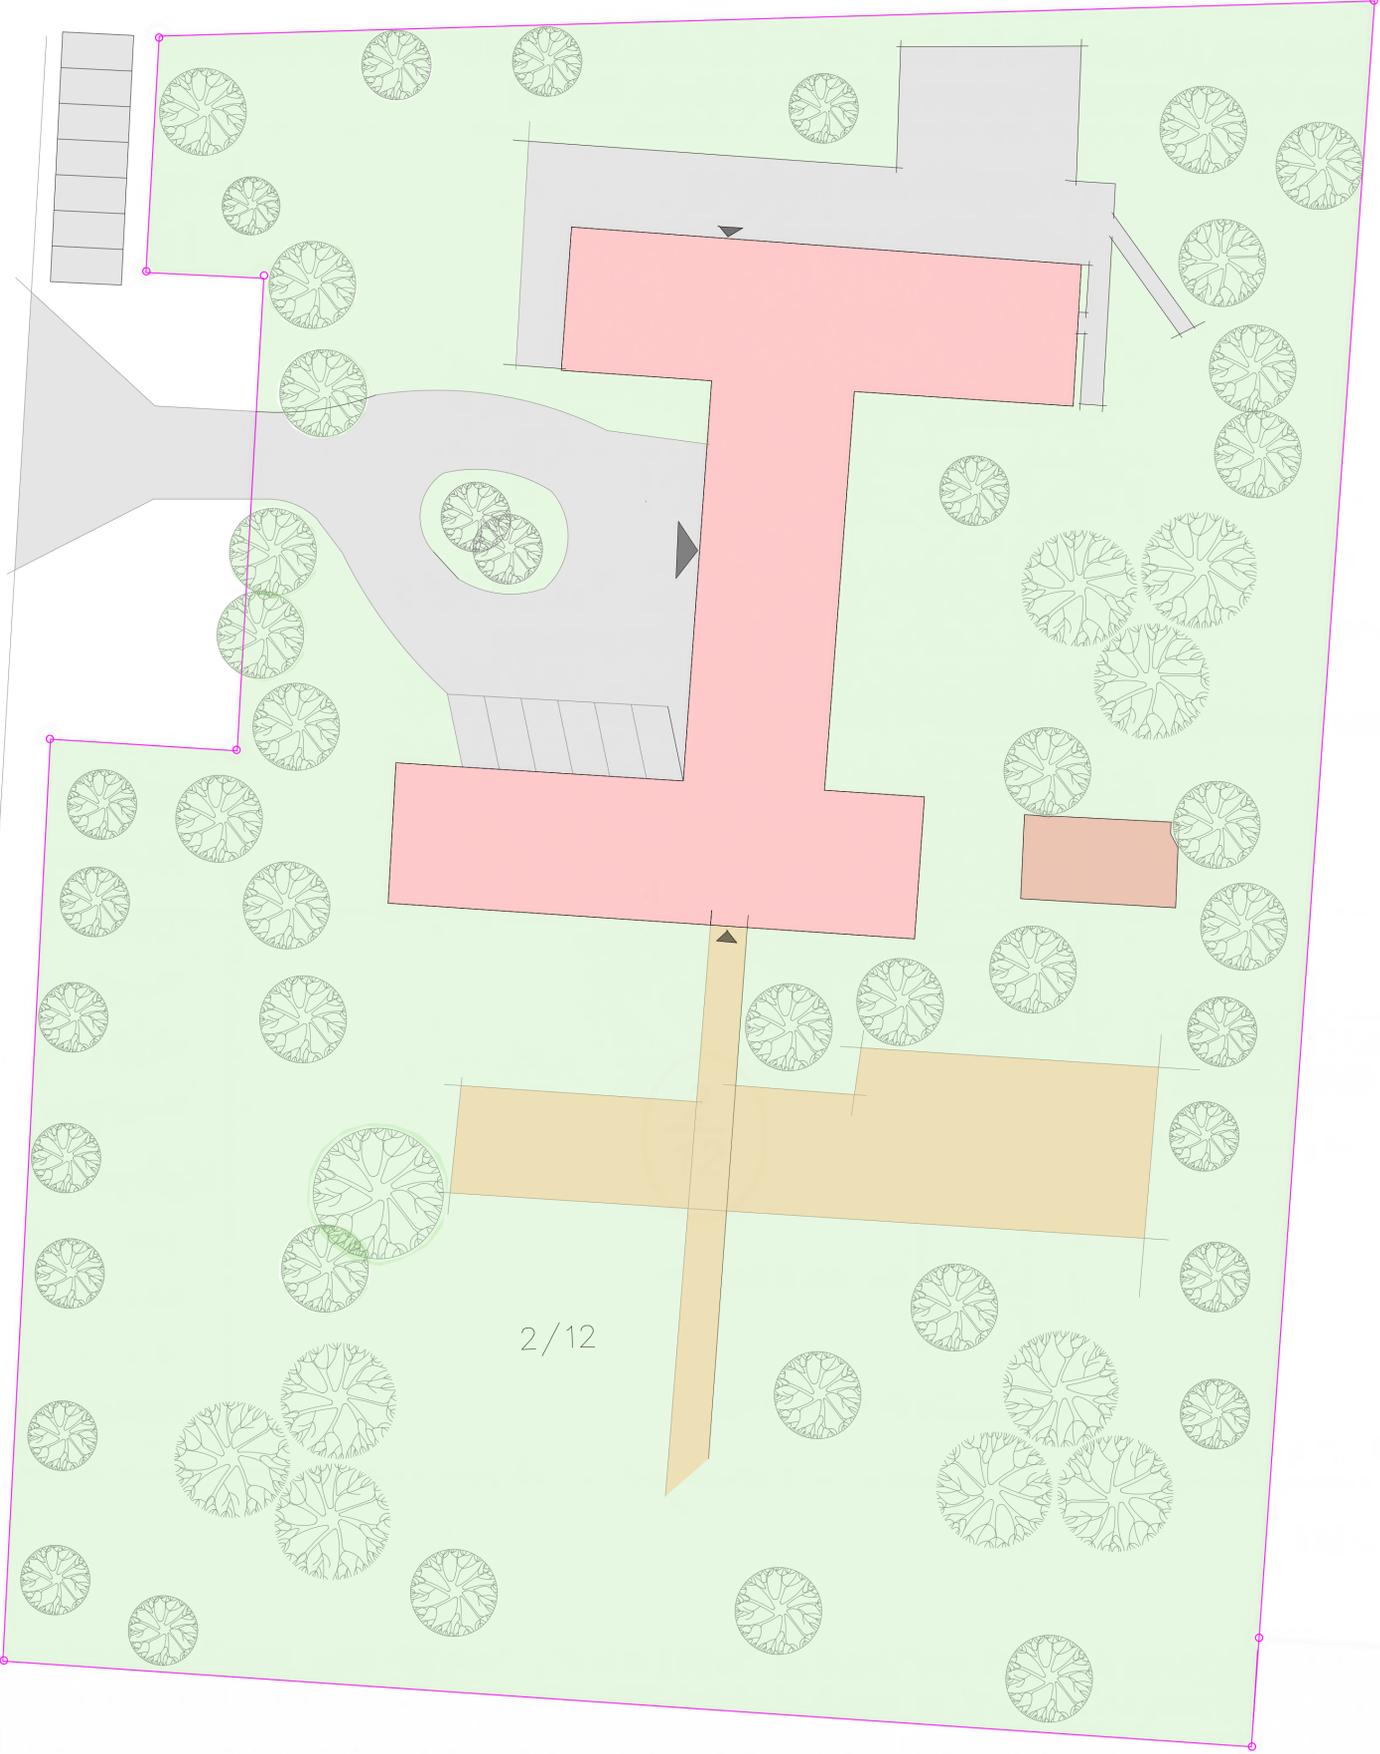

C				
B				
A				
PLANINDEX	ÄNDERUNGEN / ERGÄNZUNGEN:		NAME:	DATUM:
<b>Stadt Tangerhütte Hochbauamt</b>  Postanschrift: Bismarkstraße 5 39517 Tangerhütte  Telefon: 03935 / 9317 - 0 03935 / 9317 - 14 info@tangerhütte.de		<b>Architekturwerkstatt Döbelner Dorfstraße 1 39576 Stendal</b>  Telefon: 039329 / 980188 Telefax: 039329 / 980189 info@planquadrat-klug.de  <b>Matthias Klug</b> Dipl.-Ingenieur Architekt FH Zul.Nr. BA 184561-1/1 Architektenkammer Brandenburg mobil 0170 / 2430443		
Liegenschaft / Adresse: <b>Kindertagesstätte Friedrich Fröbel</b>  <b>Neustädter Ring 39517 Tangerhütte</b> Gebäude / Bauwerk / Bauteil / Trakt / Objekt:		LGN: Baumaßnahme / Planinhalt / Geschoss: Schnitt  Höhenbezug: 0.00 Gebäude-Nr.: Planungsstufe / Leistungsphase: <b>Bauantrag</b>		
Gezeichnet: Datum / Unterschrift: Bearbeiter: Steffen Klug		Hauptfachbearbeiter: Teamleiter:		Maßstab: <b>1:250</b> Blatt-Gr.: DIN A Plan-Nr.: CAD-Projektcode:
Bauherr:		Nutzende Verwaltung:		
Unterschrift:		Unterschrift:		