

Bürgersolarpark Ringfurth GmbH & Co. KG
Bismarckstrasse 35 • 39517 Tangerhütte

An den Bürgermeister der
Einheitsgemeinde Stadt Tangerhütte
Herrn Andreas Brohm
Bismarckstraße 5
39517 Tangerhütte

Bismarckstrasse 35
39517 Tangerhütte
Telefon: +49 3935 955300
E-Mail: info@buergersolarpark.eu
www.buergersolarpark.eu

Tangerhütte, den 05.09.2022

Nachtrag zum Antrag auf Einleitung eines vorhabenbezogenen Bebauungsplanverfahrens gemäß §12 Baugesetzbuch (BauGB) für das Projekt Photovoltaik-Freifläche Ringfurth vom 19.08.2022

Sehr geehrter Herr Brohm,

nach weiteren Abstimmungen zu unserem Vorhaben „Photovoltaik-Freifläche Ringfurth“ hat sich der Geltungsbereich leicht geändert.

Wir senden Ihnen hiermit die aktualisierte Anlage 2 (Auflistung der überplanten Flurstücke), Anlage 3 (Übersichtskarte) und Anlage 4 (Abgrenzung des Geltungsbereichs) mit der Bitte, diese Aktualisierung für unseren Antrag vom 19.08.2022 zu berücksichtigen.

Mit freundlichen Grüßen

Marcus Biermann
Geschäftsführer

Aktualisierte Anlagen zum Antrag vom 19.08.2022

- Anlage 2: Auflistung der überplanten Flurstücke
- Anlage 3: Übersichtskarte
- Anlage 4: Abgrenzung des Geltungsbereichs

Anlage 2: Auflistung der überplanten Flurstücke
(aktualisiert 05.09.2022)


Gemarkung	Flur	Flurstück	Bemerkung
Ringfurth	7	23	
Ringfurth	7	24	
Ringfurth	7	25	
Ringfurth	7	27	
Ringfurth	7	36	
Ringfurth	7	35	
Ringfurth	7	33	
Ringfurth	7	32	
Ringfurth	7	26	
Ringfurth	7	28	
Ringfurth	8	49/6	
Ringfurth	8	49/5	
Ringfurth	8	49/4	
Ringfurth	8	49/3	
Ringfurth	8	49/2	
Ringfurth	8	49/1	
Ringfurth	7	29	
Ringfurth	8	1/2	
Ringfurth	7	34	
Ringfurth	7	22	
Ringfurth	7	19	teilweise
Ringfurth	7	14	teilweise

Anlage 3: Übersichtskarte

(aktualisiert 05.09.2022)

5.809.825

693.487

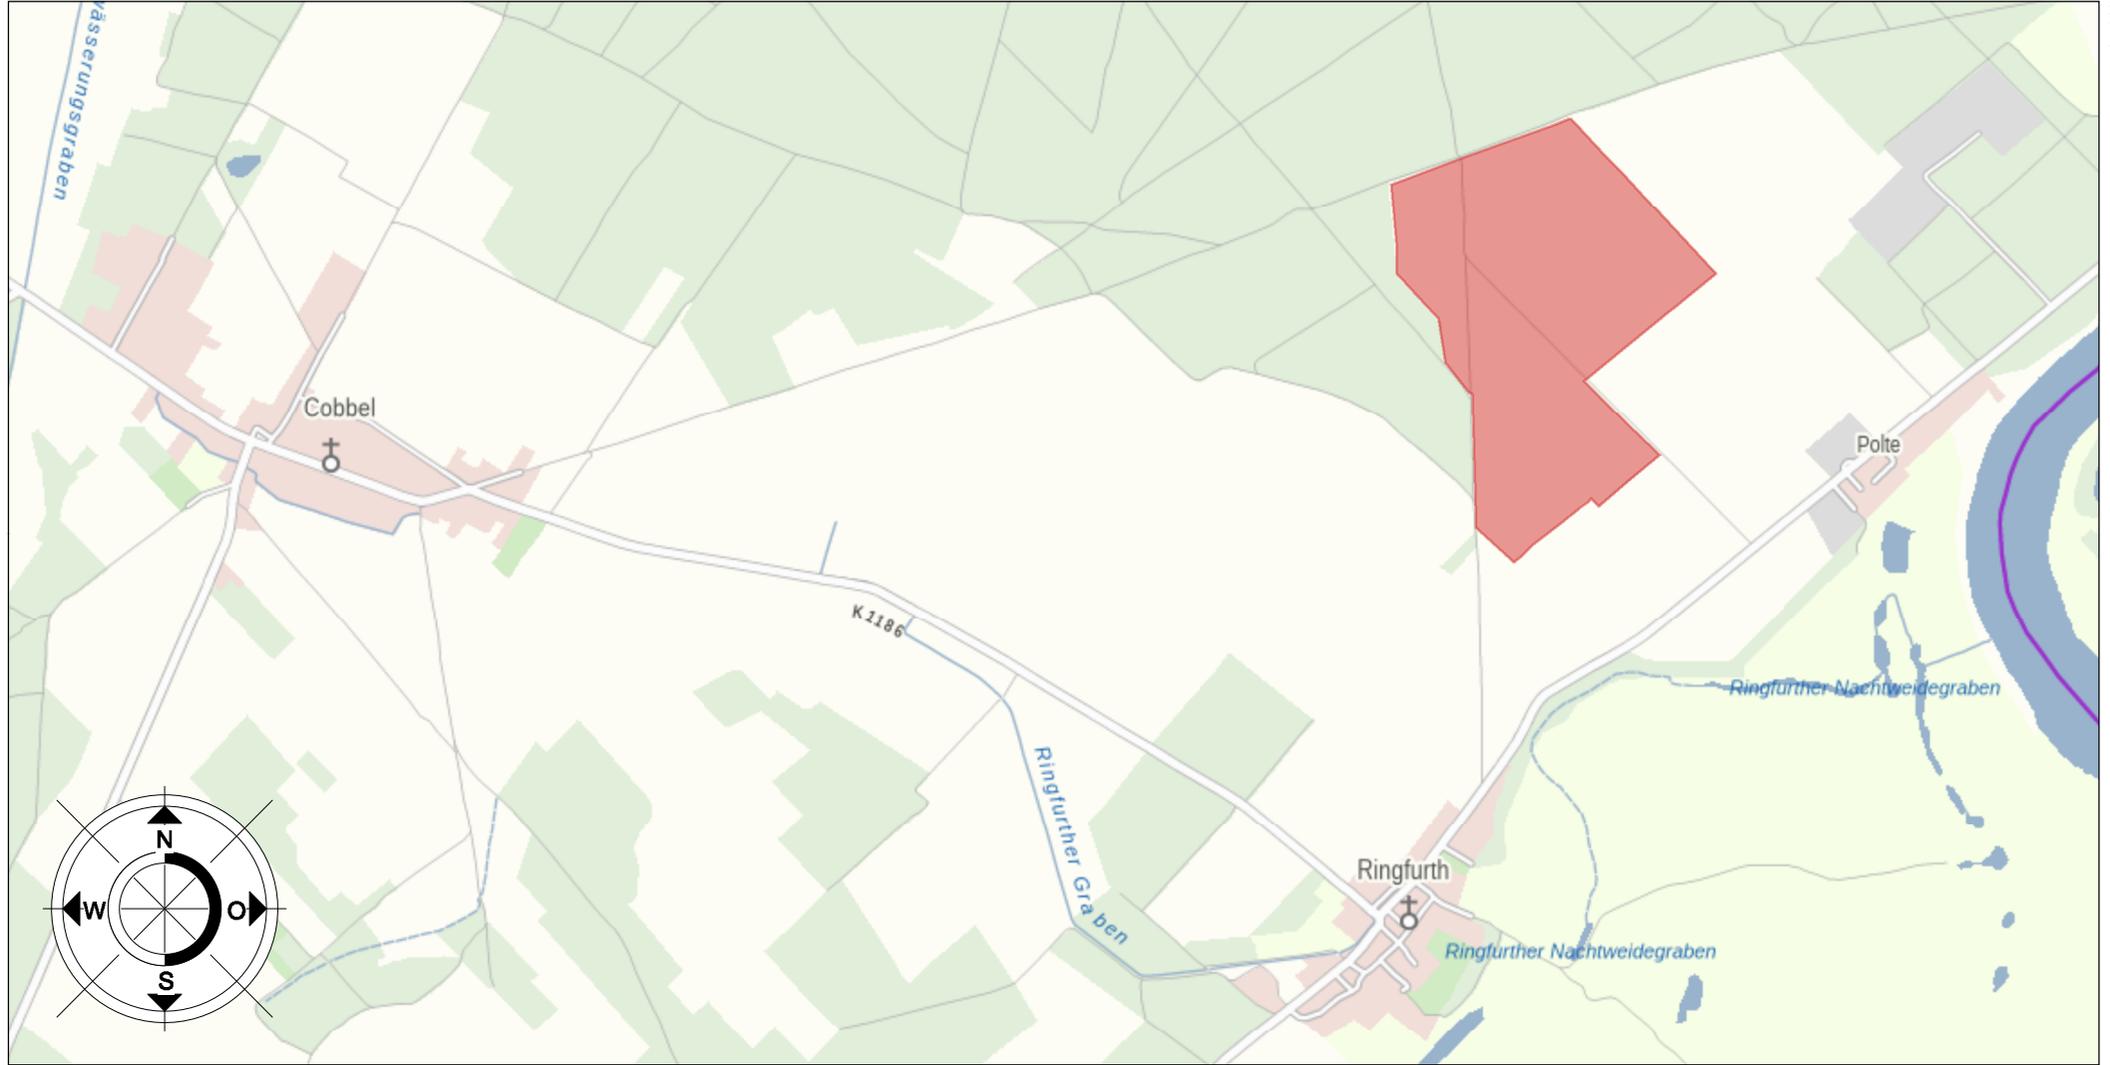


693.947

5.807.025

Vorhabenbezogener Bebauungsplan
Photovoltaik-Freifläche Ringfurth

Übersichtskarte

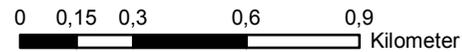

Maßstab 1:20.000

Bezugssystem ETRS 1989 UTM Zone 32N

Bürgersolarpark


Bürgersolarpark Ringfurth GmbH & Co. KG

Anlage 4: Abgrenzung des Geltungsbereichs

(aktualisiert 05.09.2022)

Vorhabenbezogener Bebauungsplan

Photovoltaik-Freifläche Ringfurth

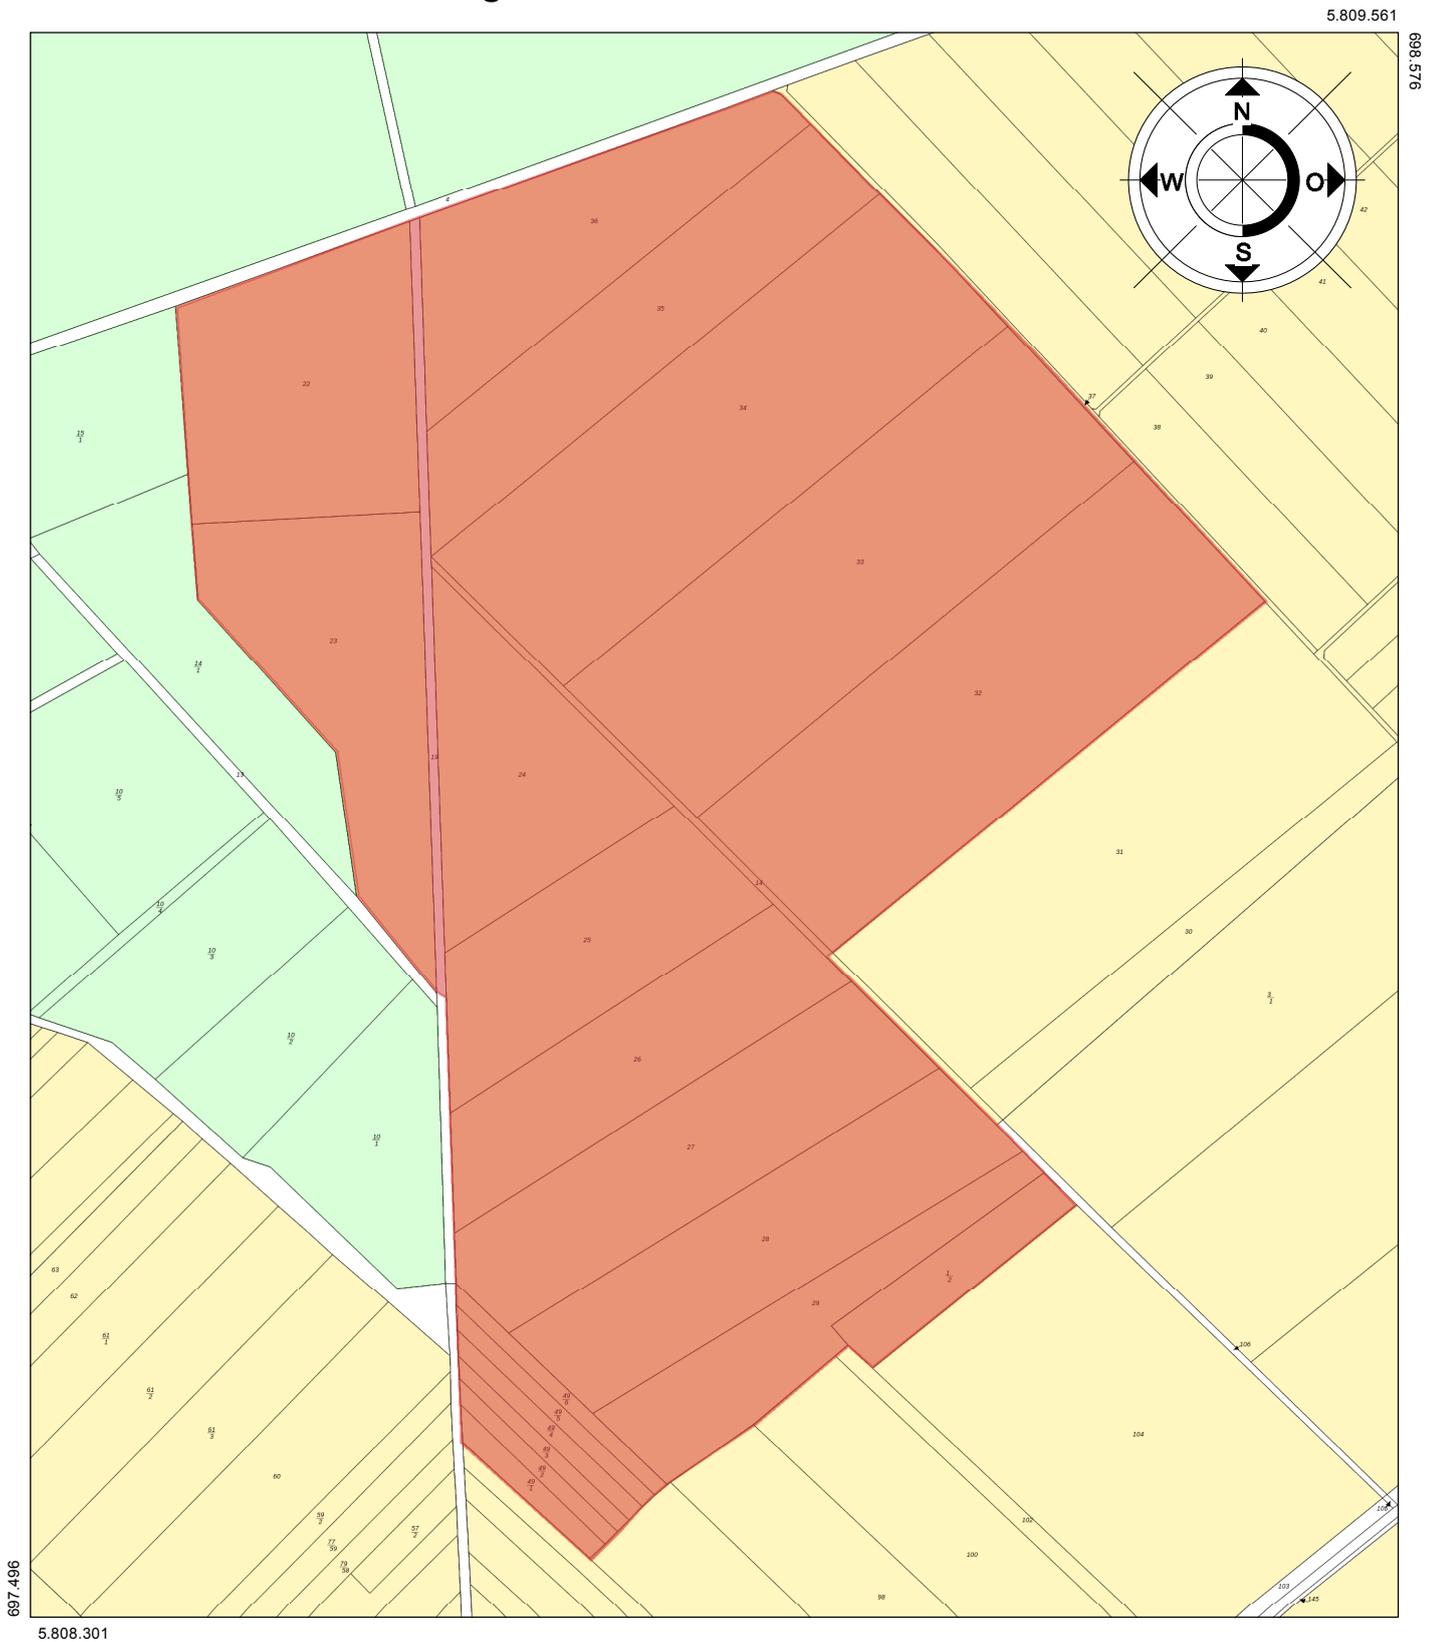

Abgrenzung Geltungsbereich

Gemarkung Ringfurth, Flur 7 und 8
Geltungsbereich ca. 55 ha

Maßstab 1:6.000