



Deutsche Telekom Technik GmbH
Technik NL Ost, Huylandstr. 18, 38820 Halberstadt

Ingenieurbüro Invest-Projekt GmbH
Am Spielplatz 1
39448 Börde-Hakel
OT Westeregeln

203
GEGANGEN
U 3. Sep. 2021

Frank Weber | PTI 24 | Fach-Referent Team Betrieb, BLP96802282/2021
+49 391 5852102 | frank.weber02@telekom.de
27. August 2021
Grieben – Bebauungsplan „Biogasanlage“

Sehr geehrte Damen und Herren,

die Telekom Deutschland GmbH (nachfolgend Telekom genannt) - als Netzeigentümerin und Nutzungsberechtigte i. S. v. § 68 Abs. 1 TKG - hat die Deutsche Telekom Technik GmbH beauftragt und bevollmächtigt, alle Rechte und Pflichten der Wegesicherung wahrzunehmen sowie alle Planverfahren Dritter entgegenzunehmen und dementsprechend die erforderlichen Stellungnahmen abzugeben.

Wir bedanken uns für die Beteiligung im Rahmen der Träger öffentlicher Belange an o.g. Vorgang und möchten folgende Hinweise geben.

Im Planungsbereich befinden sich keine Telekommunikationsanlagen der Telekom.

Ein Übersichtsplan ist diesem Schreiben beigelegt. Wir bitten Sie, diese Planunterlagen nur für interne Zwecke zu benutzen und nicht an Dritte weiterzugeben.

Ist für Die Biogasanlage ein Anschluss an das Telekommunikationsnetz der Telekom geplant, bitten wir zu beachten, dass die Telekom nicht verpflichtet ist, dass Sondergebiet an ihr öffentliches Telekommunikationsnetz anzuschließen.


Gegebenenfalls ist dennoch die Anbindung an das Telekommunikationsnetz der Telekom auf freiwilliger Basis und unter der Voraussetzung der Kostenerstattung durch den Vorhabenträger möglich. Hierzu ist jedoch eine rechtzeitige und einvernehmliche Abstimmung des Vorhabenträgers mit der Telekom erforderlich.

Für Rückfragen stehen wir Ihnen gern zur Verfügung.

Freundliche Grüße

i. A. **Frank Weber**
Frank Weber

 Digital unterschrieben von Frank Weber
Datum: 2021.08.27 11:47:34 +02'00'

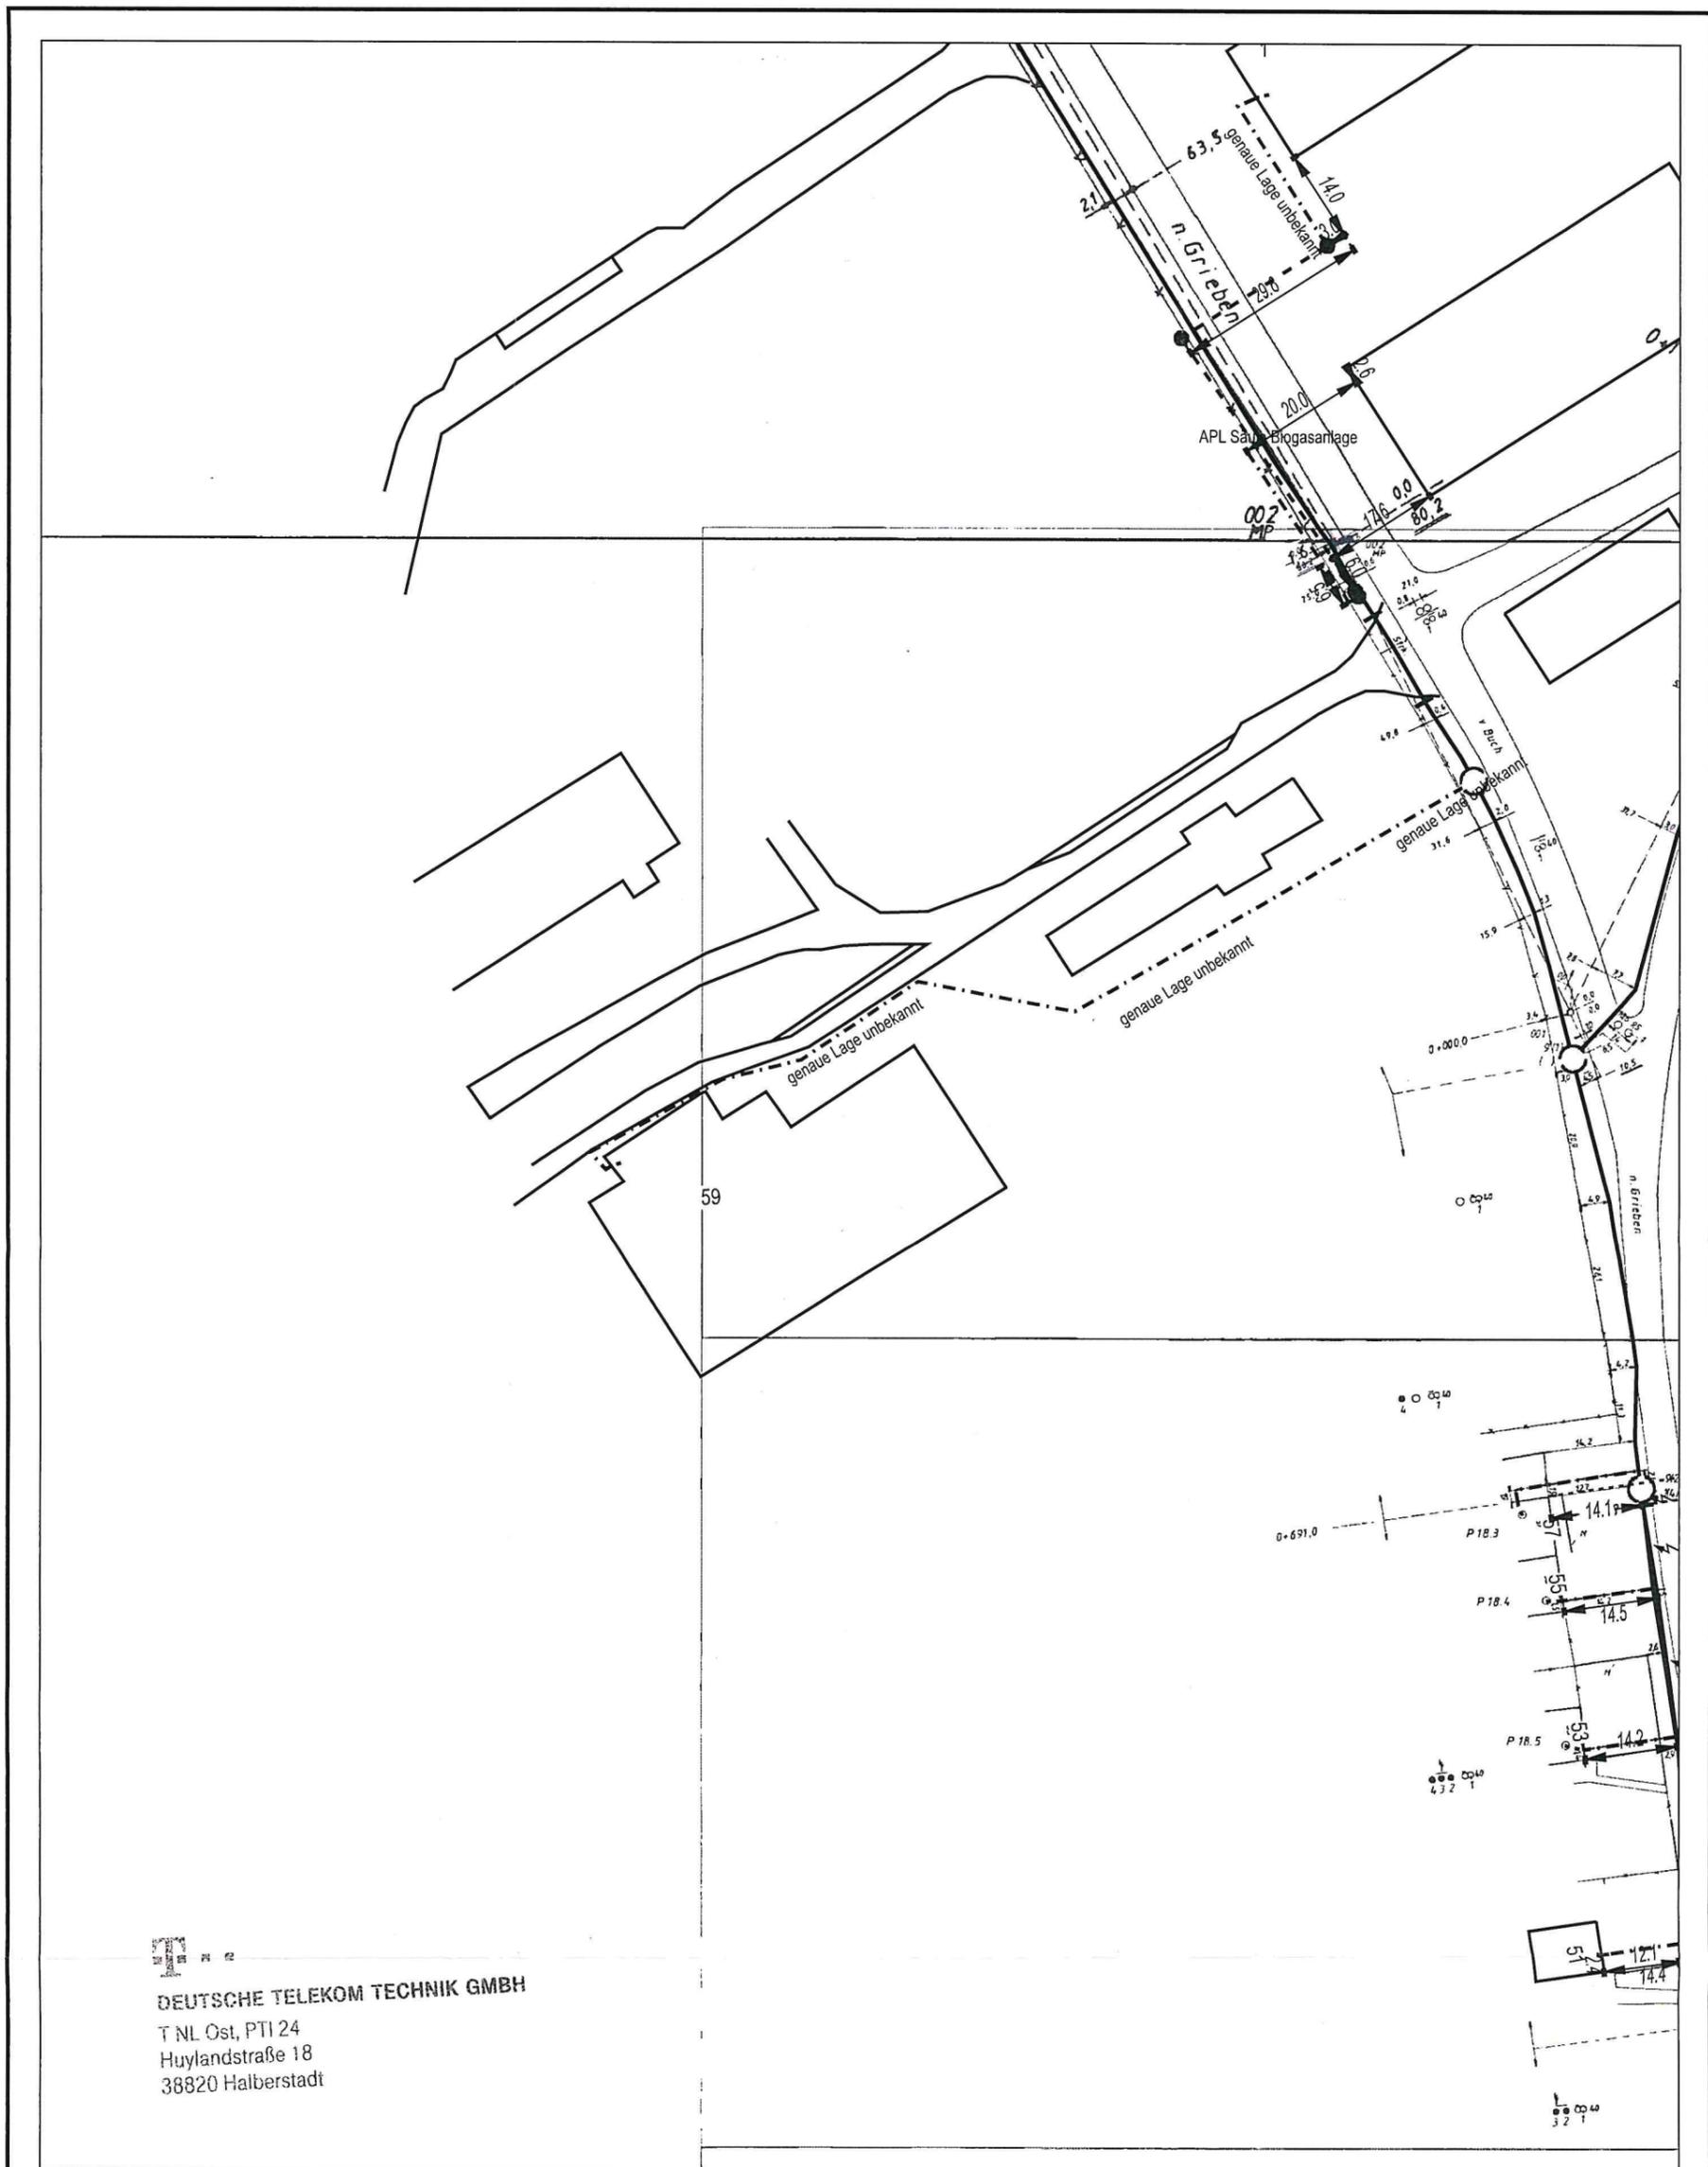



 DEUTSCHE TELEKOM TECHNIK GMBH

 T NL Ost, PTI 24

 Huylandstraße 18

 38820 Halberstadt

AT/Vh-Bez.: Kein aktiver Auftrag		AT/Vh-Nr.: Kein aktiver Auftrag			
TI NL	Ost				
PTI	Sachsen-Anhalt				
ONB	Grieben Lap 9712gb	AsB	2		
Bemerkung:	Gilt nicht als Schachtgenehmigung	VsB	3935A	Sicht	Lageplan
		Name	Scholz, Angela PTI24	Maßstab	1:1000
		Datum	24.08.2021	Blatt	1

