


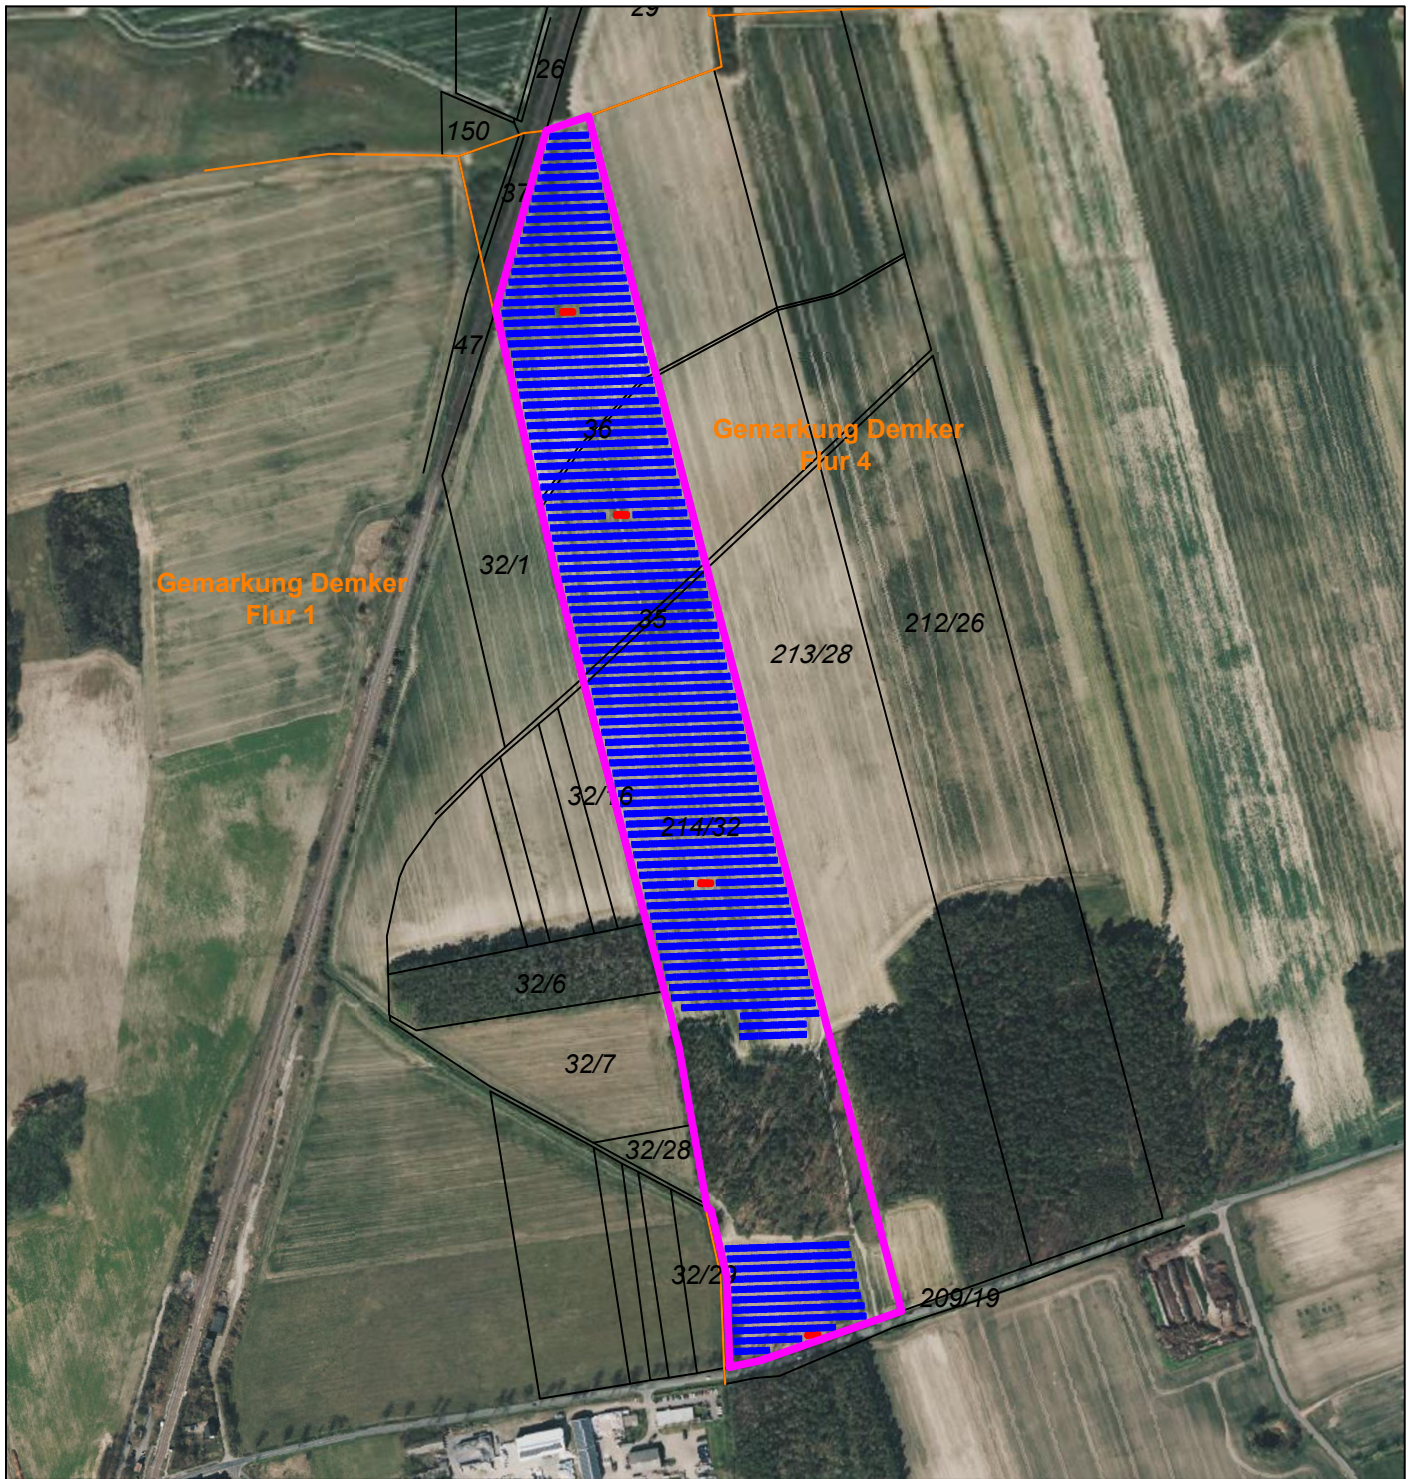

Legende

- Trafo-/Übergabestation
- Solarmodule/Modultische
- Flurstücksgrenze
- Gemarkungsgrenze
- Geltungsbereich des Bebauungsplans


PV-Freiflächenanlage Demker

Parkleistung:

ca. 18.400 kWp

Module:

ca. 46.000 Stück

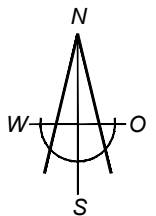

ETRS89_UTM32N

GETEC green energy
GmbH

GETEC green energy GmbH

An der Steinkuhle 2b – 2c
39128 Magdeburg
☎ +49 (0) 391.54414-101
☎ +49 (0) 391.54414-299

Maßstab

1:8.000

Entwurf

				Datum	Name
				Bearb.	06.12.23 Knoche
				Gepr.	- -
				Norm	-
Rev.	Änderung	Datum	Name	Urspr.	-

PV-FFA Demker
Entwurfmodulbelegung
Anlage 3

Zeichn.-Nr.

Blatt

A4

1

Ers. für -

Ers. durch -

-