


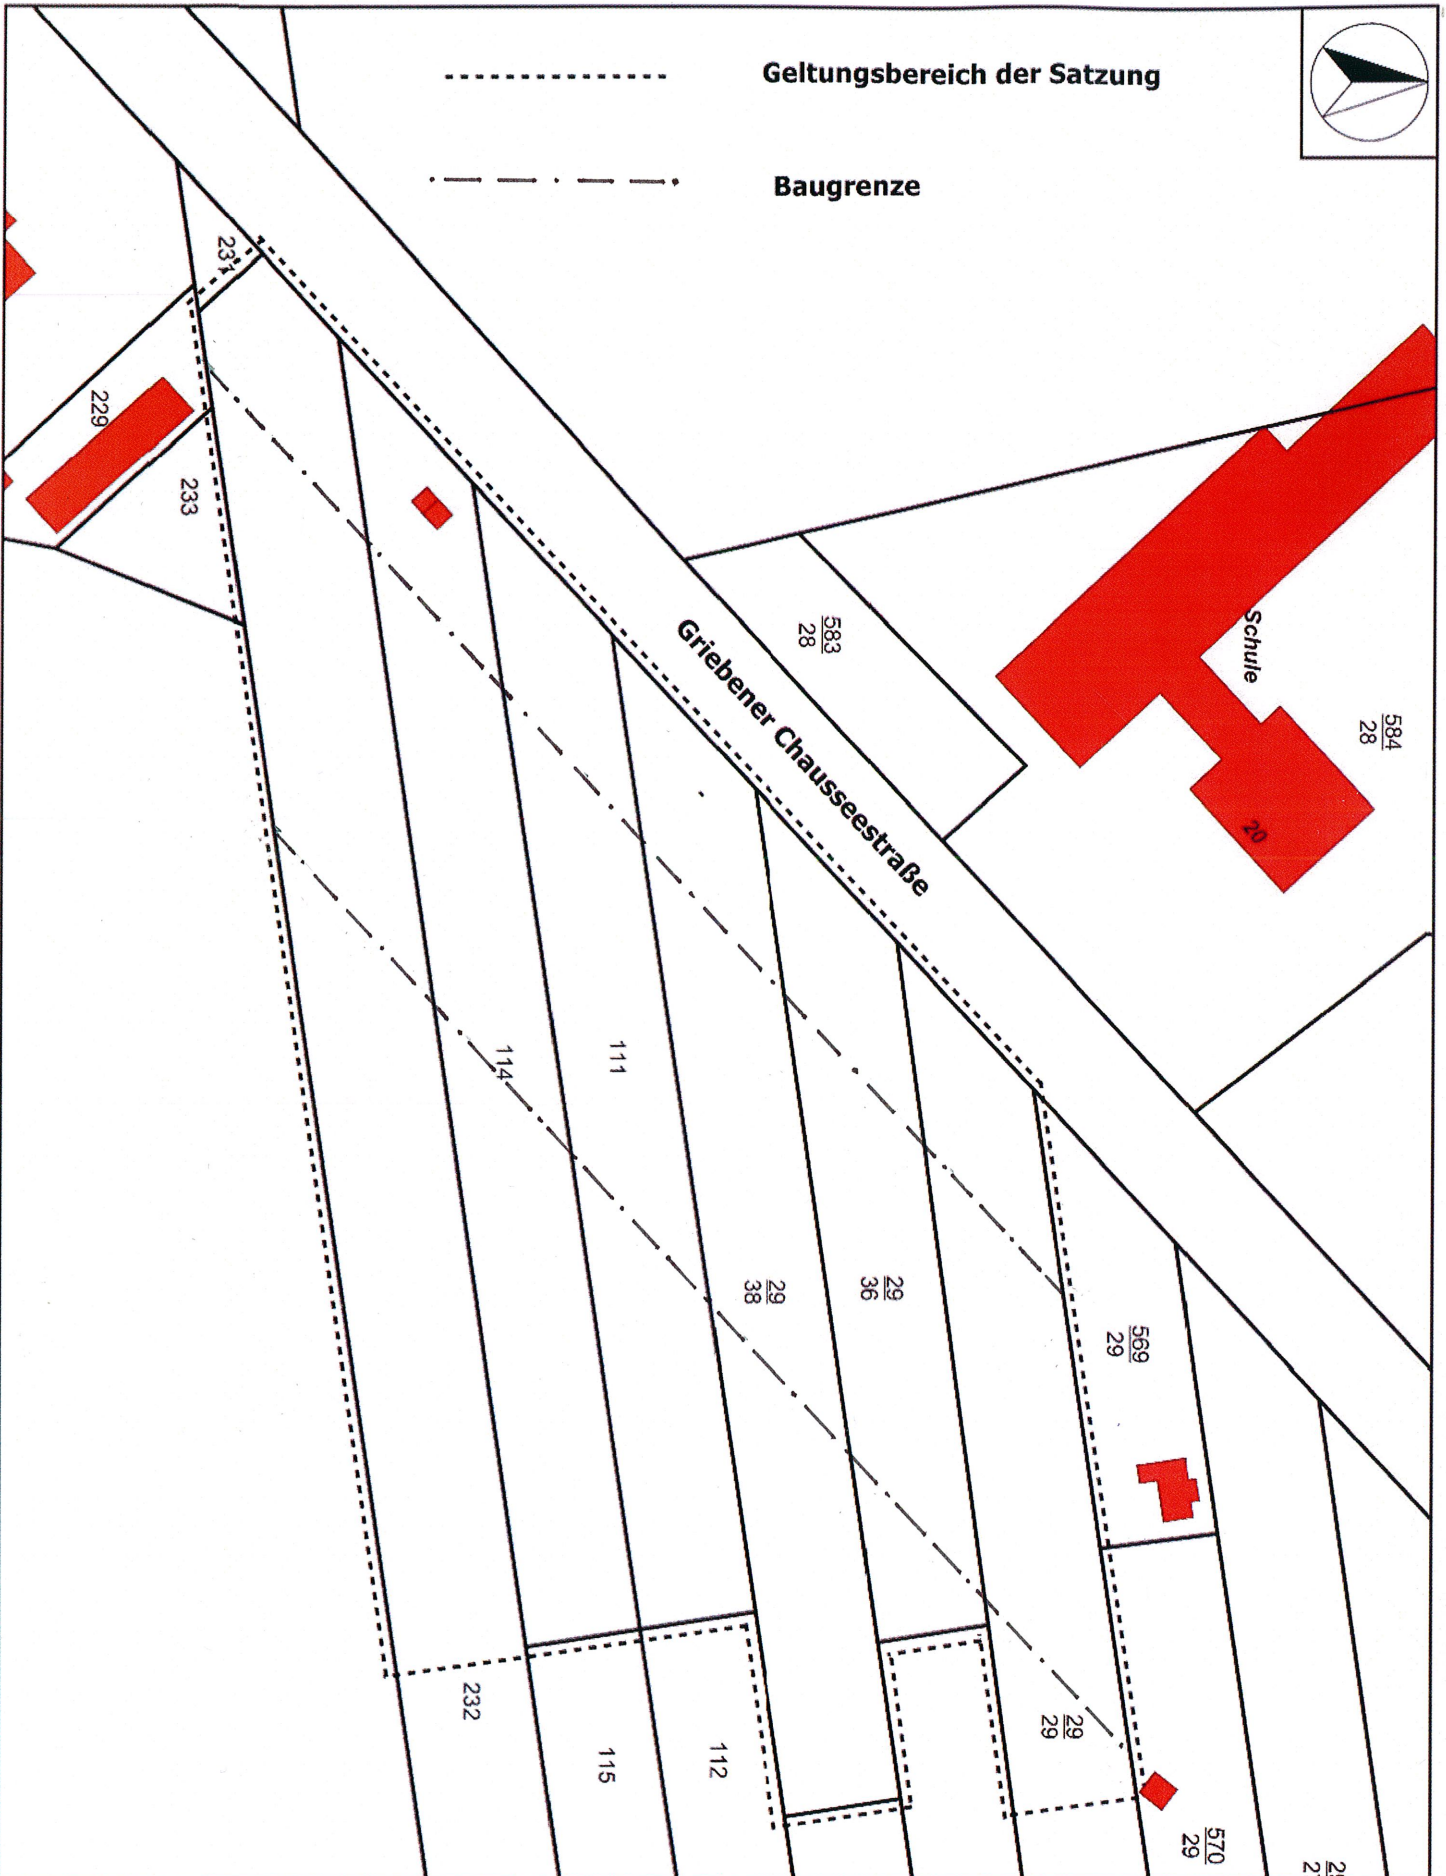

Geltungsbereich der Satzung

Baugrenze



Stadt Tangerhütte
Ort: ORTSCHAFT GRIEBEN
Straße : GRIEBENER CHAUSSEESTRAßE
Datum : 11.04.2016

Maßstab : 1 : 1.000
Bearbeiter : HERR GRUBER
Bemerkung : PLANZEICHNUNG ZUR
ABRUNDUNGSSATZUNG GRIEBENER
CHAUSSEESTRAßE
Unterschrift :

Anlage Lageplan