


5812906
32 693091

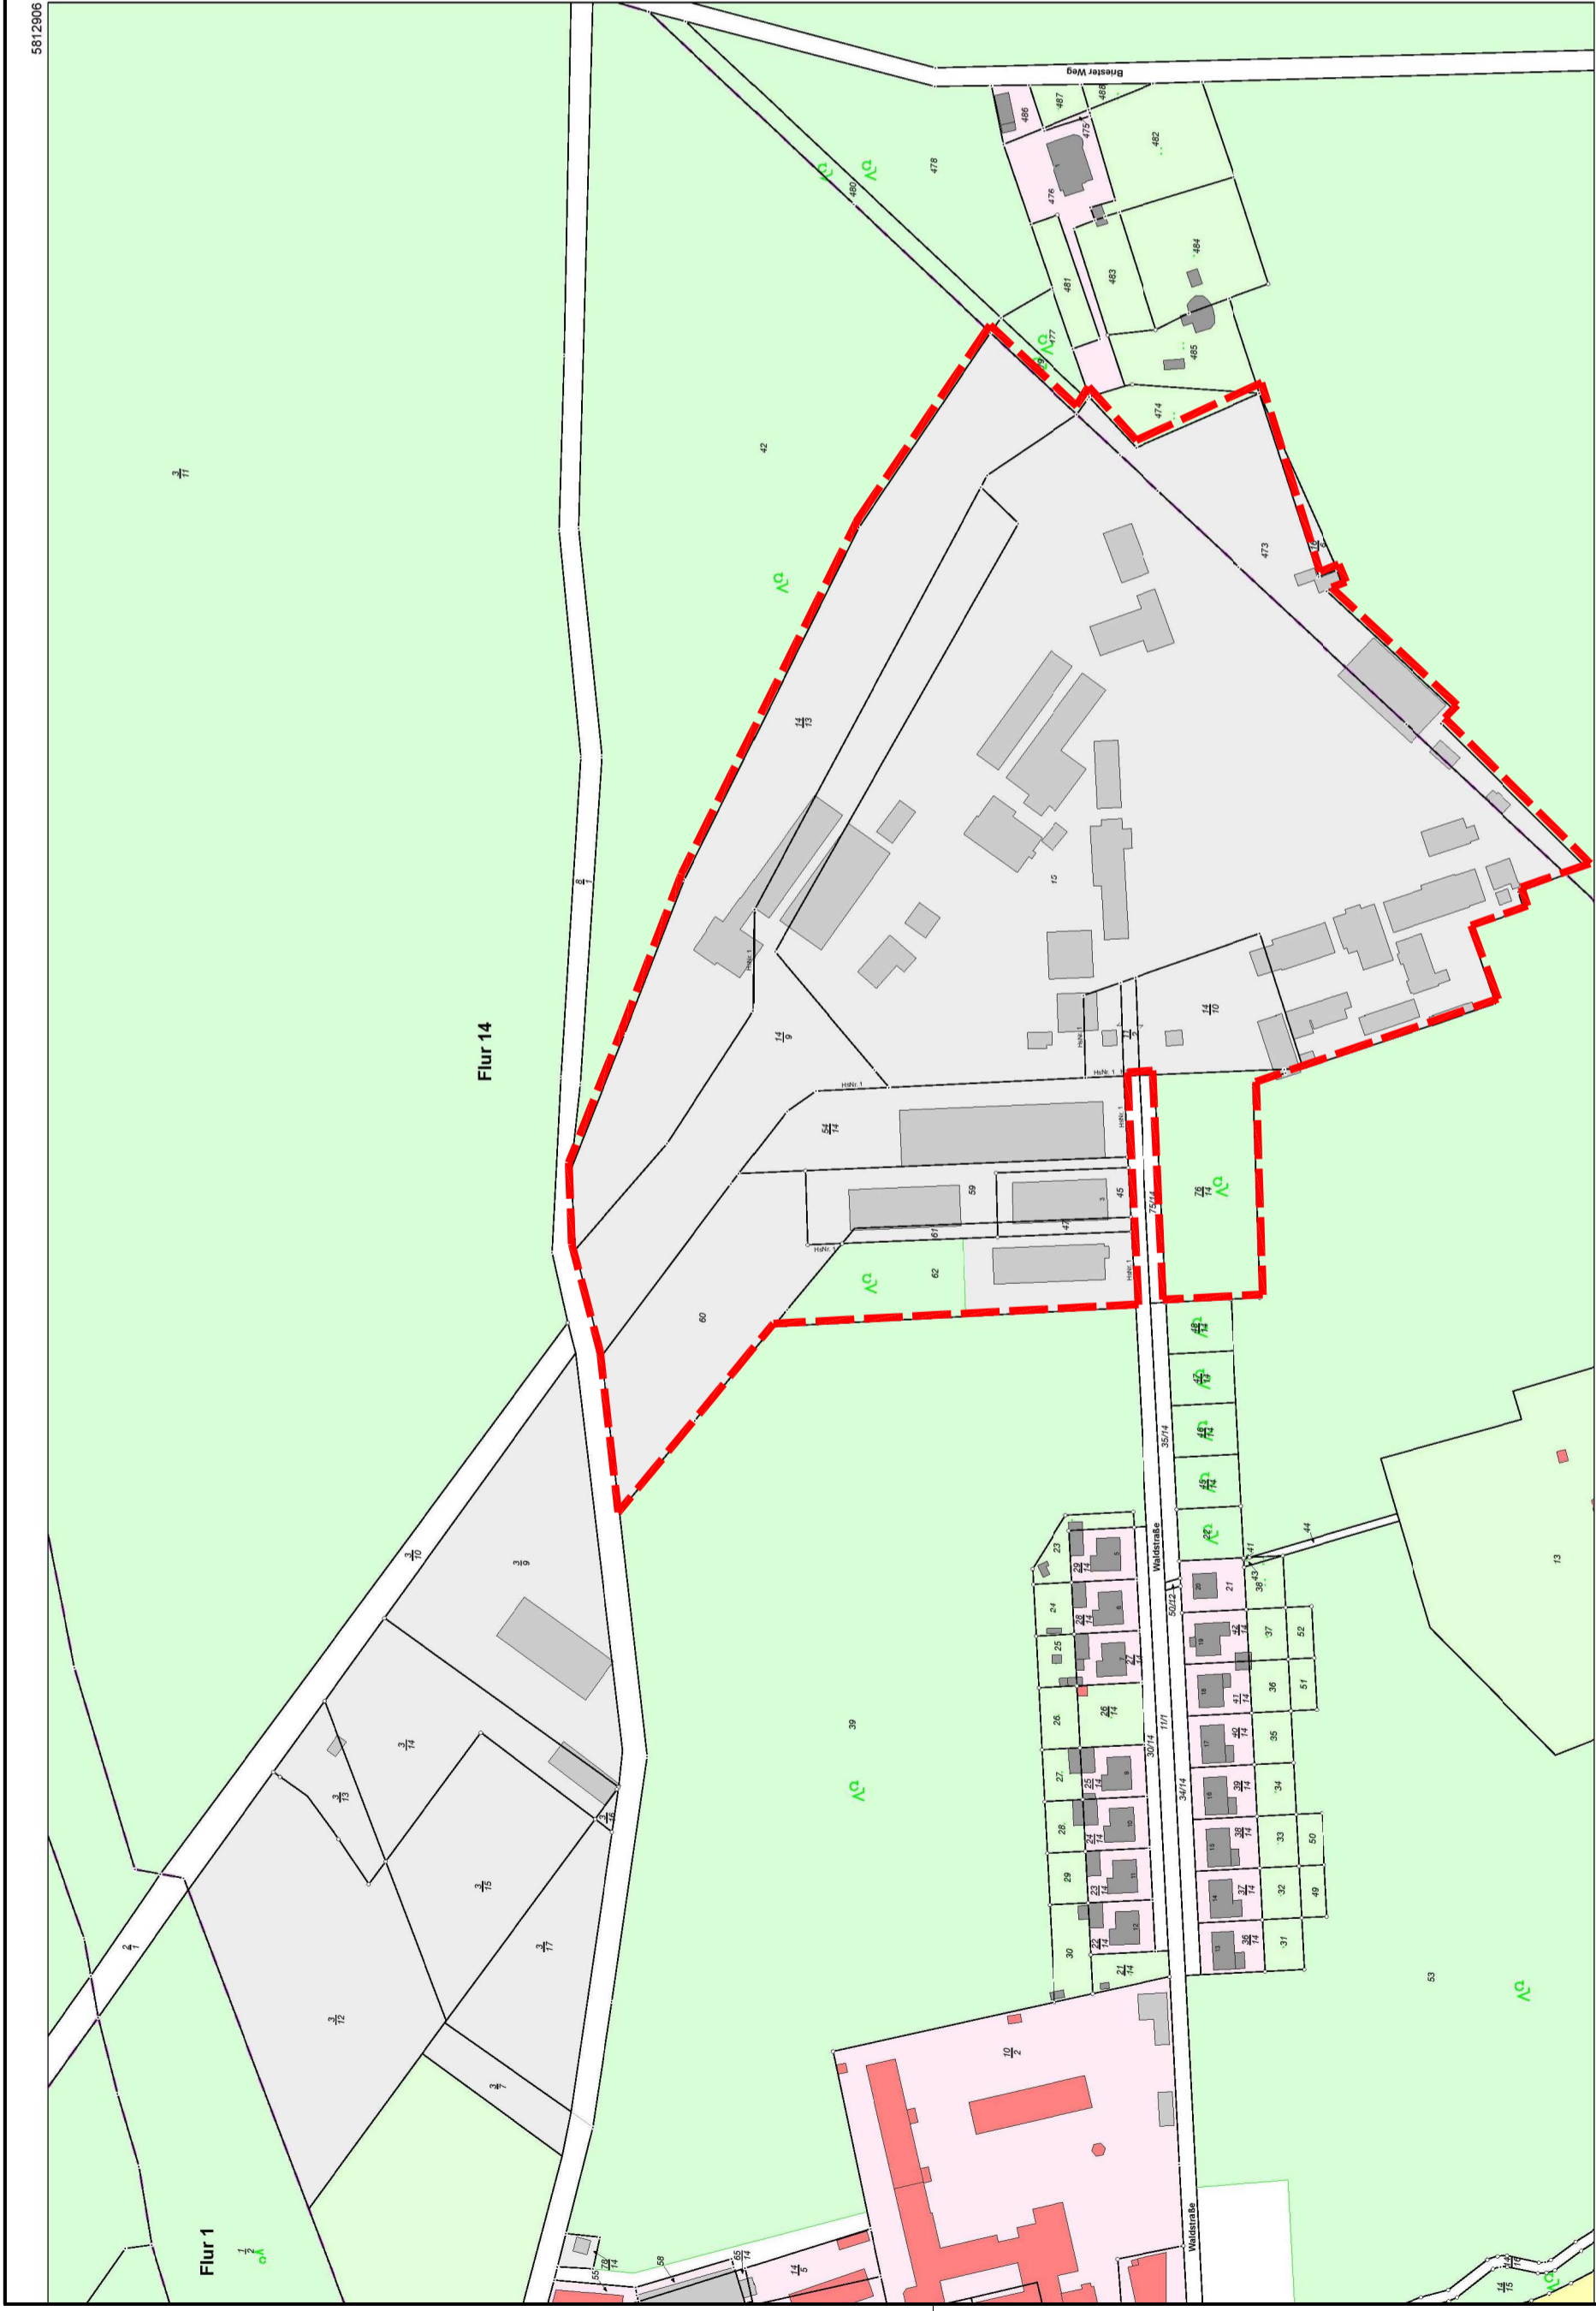

Auszug aus dem Geobasisinformationssystem
 Liegenschaftskataster (darstellende Angaben)
Darstellung 1:2500

Landesamt für Vermessung und Geoinformation Sachsen-Anhalt (LVerMGeo)
 Otto-von-Guericke-Straße 15, 39104 Magdeburg


Standort: Schamhorststraße 89, 39576 Stendal

Flurstück: 15 Gemeinde: Tangerhütte, Stadt
 Flur: 14 Kreis: Stendal
 Gemarkung: Tangerhütte

Erstellt am 12.01.2015
 Aktualität der Daten: 08.01.2015

0 20 40 Meter

tz: Es gelten die Nutzungsbedingungen für die Daten der Landesvermessung, des Liegenschaftskatasters, und der Grundstücksvermittlung des Landesamtes für Vermessung und Geoinformation Sachsen-Anhalt (LVerMGeo).

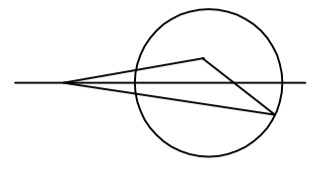

--- Bereich B-Plan

Ingenieurbüro Bresch & Partner GbR
 Beratende Ingenieure für Bauingenieurwesen
 Leipziger Str. 54
 04451 Borsdorf
 Tel.: 03 42 9178 89 01 Fax: 03 42 9178 89 04
 e-Mail: Bresch-Partner@online.de

bearbeitet	Datum	Name
gezeichnet	9/2015	MB
geprüft	9/2015	MB

STAND: 10.9.2015
 Auftraggeber:

Enrico Wölbier
 Am Nesenitzbach 14, 39638 Gardelegen

Unterlage:
 Blatt Nr.:
 Plan-Nr.: 697/G/1A
 Datum

Antrag auf Einleitung d. Verfahrens

vorhabenbezogener und zeitlich befristeter
Bebauungsplan

"Photovoltaikanlage Waldstraße OT Tangerhütte"

Lageplan
 Anlage zum Schreiben vom 10.9.2015

Maßstab
 1:2.5000

aufgestellt: durch AG geprüft:

zur Bauausführung freigegeben: durch AG bestätigt:

Blattgröße: A3, 1