


Anlage 1 zur Abrundungssatzung "Griebener Chausseestraße"

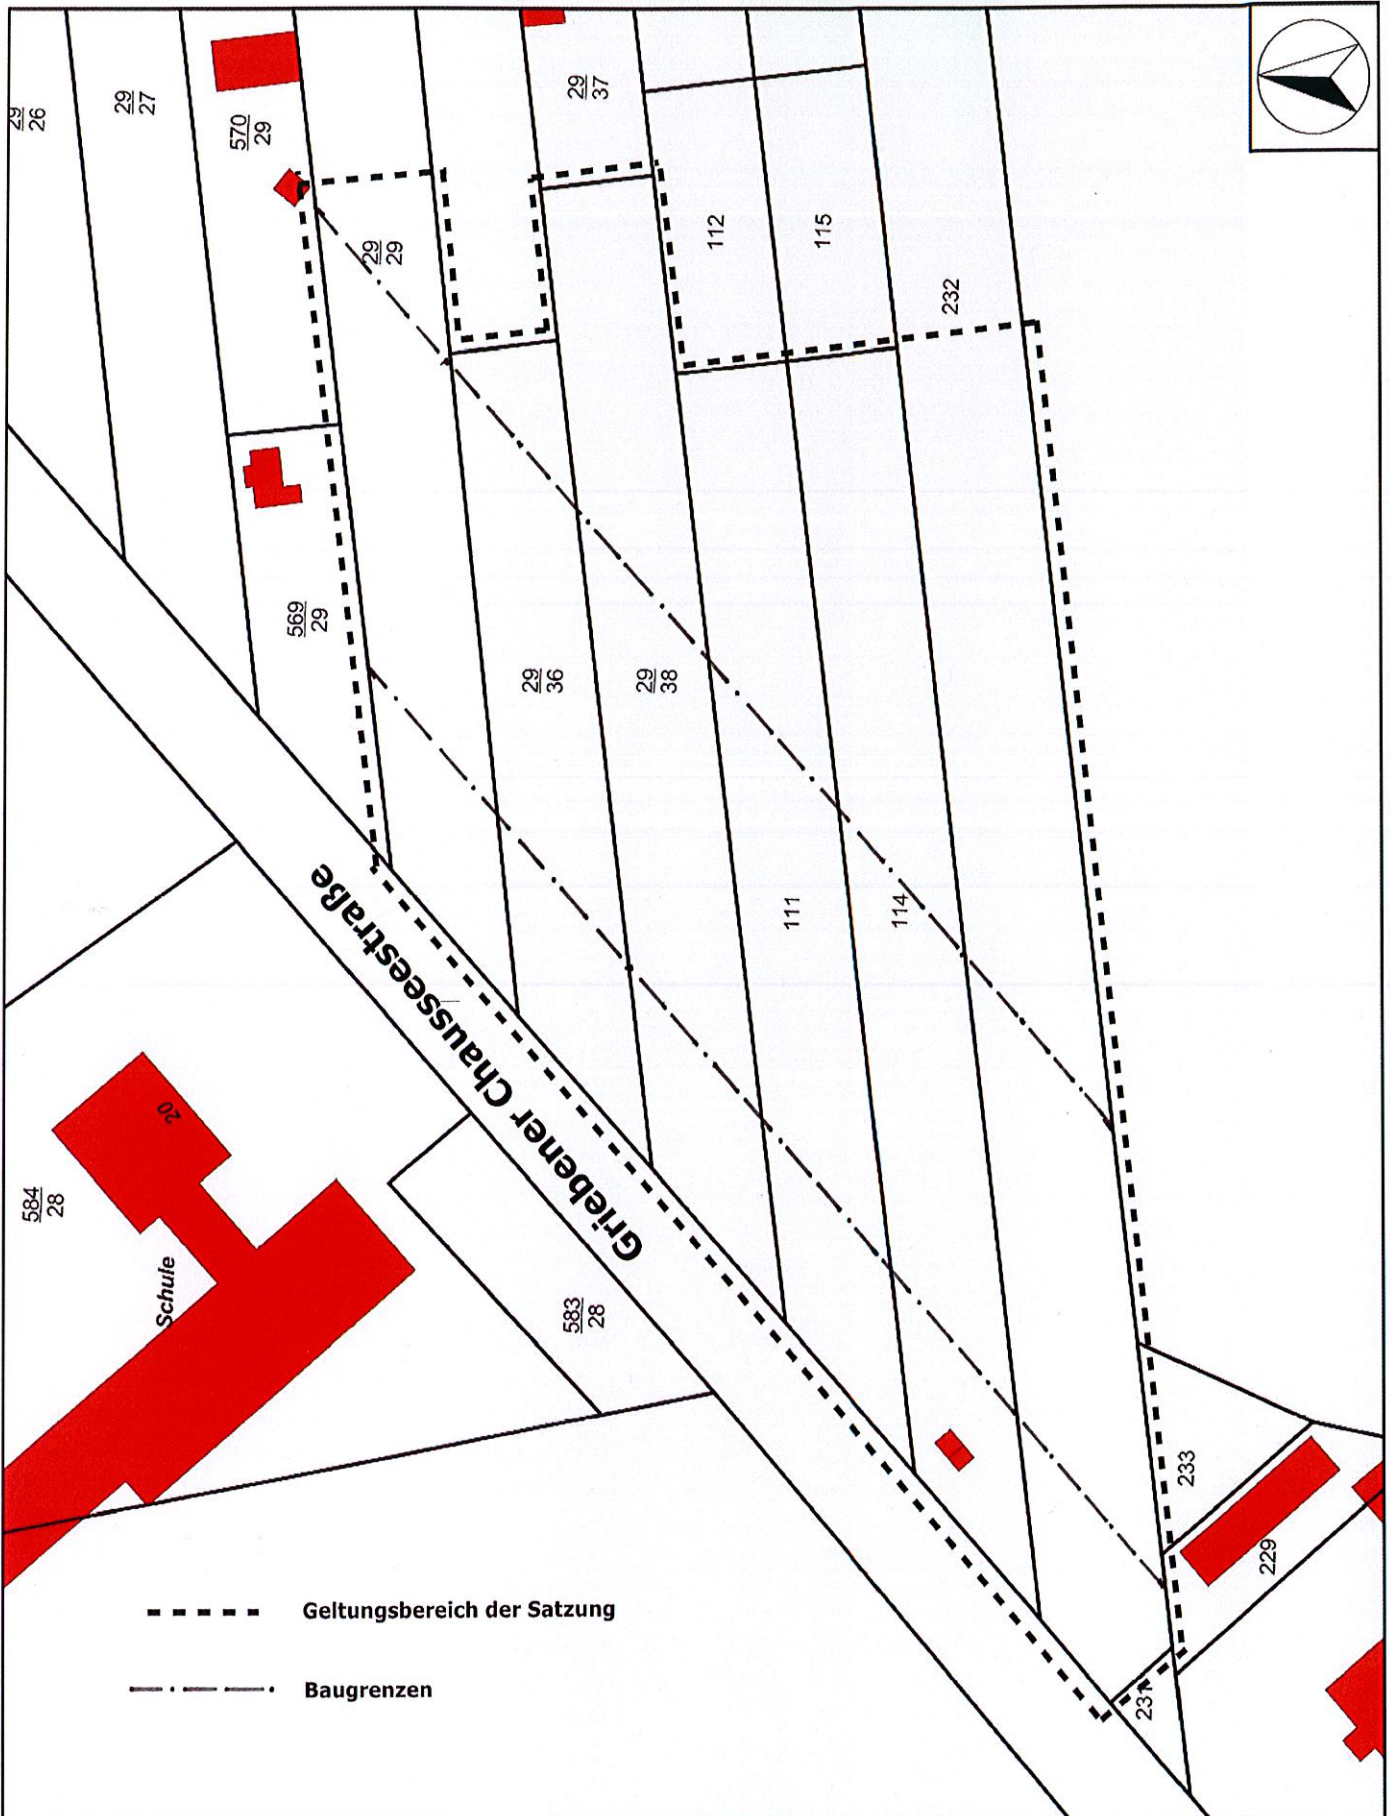

- - - - - Geltungsbereich der Satzung
 - · - · - · Baugrenzen

Stadt Tangerhütte
 Ort: ORTSTEIL GRIEBEN
 Straße : GRIEBENER CHAUSSEESTRAÙE
 Datum : 07.11.2016
Anlage 1 zur Abrundungssatzung "Griebener ChausseestraÙe"

Maßstab : 1 : 1.000
 Bearbeiter : Herr Gruber
 Bemerkung : ANLAGE 1 zur ABRUNDUNGSSATZUNG
 Griebener ChausseestraÙe Geobasisdaten ©
 GeoBasis-DE/LVerm-Geo LSA,2016/G01-5006399-2014
 Unterschrift : 