

Auszug aus Planzeichenerklärung des Flächennutzungsplanes der Stadt Tangerhütte

Art der baulichen Nutzung



Gemischte Bauflächen, § 1 Abs. 1 Nr. 2 BauNVO

Einrichtungen und Anlagen:



Kirchen und kirchlichen Zwecken dienende Gebäude und Einrichtungen

Flächen für den überörtlichen Verkehr und für den örtlichen Hauptverkehrszüge



Sonstige überörtliche und örtliche Hauptverkehrsstraßen

Hauptversorgungs- und Hauptabwasserleitungen



unterirdisch

Grünflächen



Flächen für Landwirtschaft



Flächen für Forstwirtschaft



Flächen für Aufschüttungen, Abgrabungen oder für die Gewinnung von Bodenschätzen



Umgrenzung der Flächen zur Nutzungsbeschränkungen oder für Vorkehrungen zum Schutz gegen schädliche Umwelteinwirkungen im Sinne des Bundesimmissionsschutzgesetzes

Planzeichenerklärung des Teil-Flächennutzungsplan - 3. Änderung


Art der baulichen Nutzung



Sonderbauflächen, § 1 Abs 1 Nr. 4 BauNVO



Planausschnitt 3. Änderung - Stand 12.12.2018

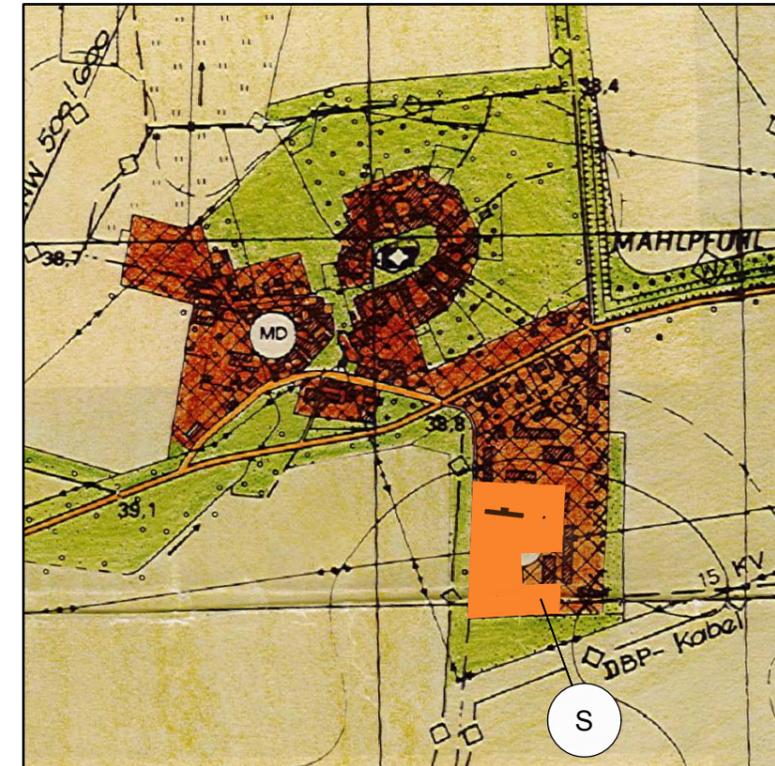

Geobasisdaten © GeoBasis-DE / LVermGeo LSA, 2018/G01-5006399-2014
hier: Topographische Karte



INGENIEURBÜRO INVEST-PROJEKT GmbH
AM SPIELPLATZ 1
39448 BÖRDE-HAKEL
TEL. 039268/9833 * FAX 039268/98355
info@ipgmbh.de

Vorhaben: Teil-Flächennutzungsplan der Ortschaft Tangerhütte	Anschrift Antragsteller: Agrargenossenschaft eG Uchtdorf Weddorfer Weg 1 39517 Tangerhütte OT Uchtdorf
--	--

Darstellung: **Teil-Flächennutzungsplan - 3. Änderung**

Maßstab: 1: 10 000	Blattnr.: 1			
Dez 2018	Name:	Unterschrift	Name:	Unterschrift
bearbeitet:	Jeewe		geprüft:	Jeewe
gezeichnet:	Sander		Bauherr:	xxx

Änderungen:		
Datum:	Inhalt:	geändert von:

Zeichnungsinformationen:
Auftragsnummer: 18/23 ctb-name: schwarzweiß pit-name: rahmen Rollengöße: 900
Pfad: s:\2018\18_23\cad\l-b-plan 07082018.dwg