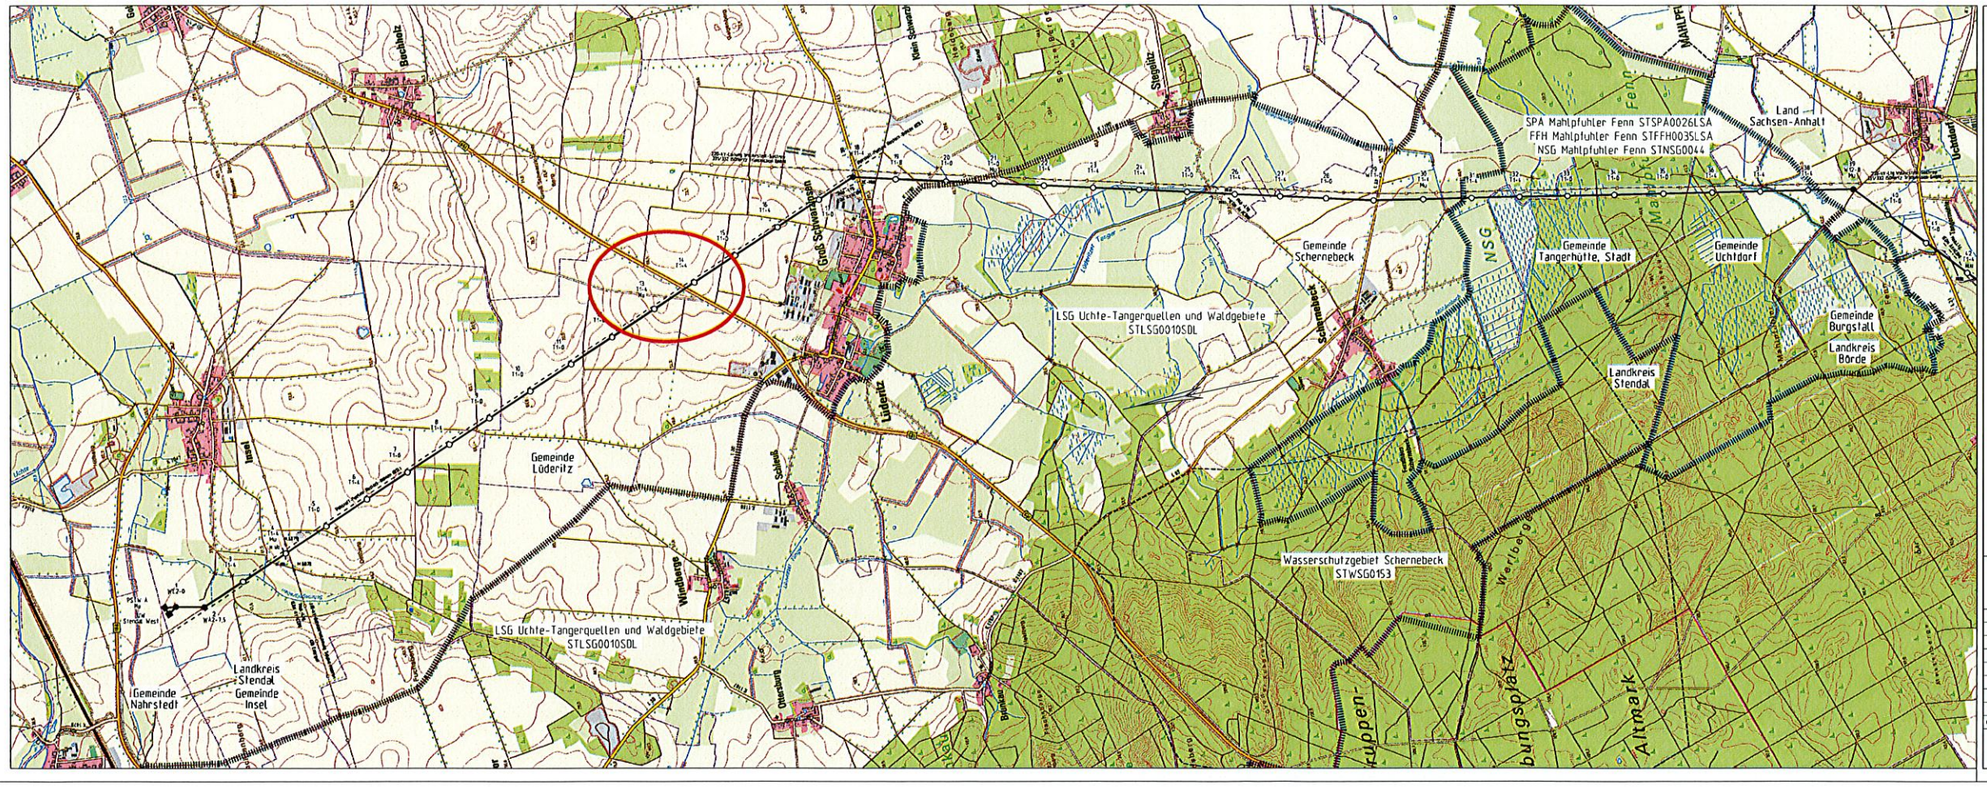

380 - kV - Leitung
Stendal West - Wolmirstedt
489/490

Übersichtskarte

PSTW - M 39

Maßstab 1 : 25000

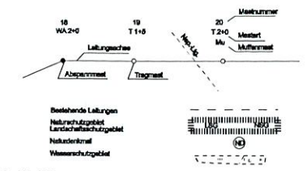

Legende:

Grenzen:

Land
Reg.Bez.
Kreis
Stadt/Gem.

mit Genehmigung des GeoBasis-DE / VermGeo LSA 2011

Revisionsart:

Nach Errichtung: ER Nachtrassierung: NR Leitungsrevision: LR nach Umbau: UR

KE

50Hertz Transmission GmbH

50hertz

Tress. Firma	Datum	Name
Aufgenommen	12.2011	Stätzer
Gezeichnet	01.2012	Schmidt
Geprüft	02.2012	Bremer
	Datum	Baufirma
Enteignet	1978	VEB Energiebau
50HzT	Datum	Name
digitale Prüfung	M. Bleutin	13.12.2012

	Erstellung	Art	Datum	Name
	Änderung			
a				
b				
c				
d				
e				
f				
g				

Revision

UEK_C_L_489_PSTW-0039