



Landkreis Stendal – Postfach 10 14 55 – 39554 Hansestadt Stendal

**Umweltamt**

Stadt Tangerhütte  
Bismarckstraße 5  
39517 Tangerhütte

*Frau Klähn*  
**Stadt Tangerhütte**  
**08. April 2019**

bitte Rücksprache <input type="checkbox"/>	zu den Akten <input type="checkbox"/>	
---	--	--

Auskunft erteilt: Frau Köhler

Dienstsitz:  
Hospitalstraße 1-2  
39576 Hansestadt Stendal  
Zimmer: 340

Tel.: +49 3931 607255  
Fax: +49 3931 213060  
E-Mail: [umweltamt@landkreis-stendal.de](mailto:umweltamt@landkreis-stendal.de)

Ihr Zeichen:

Unser Zeichen:

Datum:  
02.04.2019

Aktenzeichen: 70F/2019-01015

Vorhaben: Erstaufforstungsgenehmigung gemäß § 9 LWaldG - Aufforstung nördlich der Reservefläche

Gemarkung: Groß Schwarzlosen  
Flur: 5  
Flurstück: 62/1

*Bitte Ortschaft  
Lüderitz anfordern!*

### **Genehmigungsverfahren nach § 9 Landeswaldgesetz Sachsen-Anhalt (LWaldG) Stellungnahme der Träger öffentlicher Belange**

Sehr geehrte Damen und Herren,

es ist vom Antragsteller:  
Johann Bunte-Logistik GmbH  
Niederlassung Lüderitz,  
Kellerweg 1  
39517 Tangerhütte OT Lüderitz

für das oben genannte Flurstück eine Erstaufforstung mit einer Flächengröße von 4,00 Hektar vorgesehen.

In der Anlage übersende ich Ihnen eine Übersichtskarte, ein Flurkartenausschnitt und eine Planskizze mit der Bitte um Stellungnahme zum Vorhaben gemäß § 9 LWaldG.

Die von Ihnen für erforderlich gehaltenen Nebenbestimmungen bitte ich, mir im Wortlaut vorzuschlagen und die jeweils gültige Rechtsgrundlage dafür mit anzugeben. Bloße Hinweise bitte ich als solche zu kennzeichnen. Sollten sie sich nicht **03.05.2019** geäußert haben, gehe ich davon aus, dass ihre Belange durch die Maßnahme nicht berührt werden.

Sprechzeiten:  
Di. u. Do. 09:00 – 12:00  
14:00 – 17:00

Telefon: +49 3931 606  
Fax: +49 3931 21 3060


Postanschrift: Hospitalstraße 1-2  
39576 Hansestadt Stendal

Straßenverkehrsamt zusätzlich:  
Mo. 09:00 – 12:00  
14:00 – 16:00  
Fr. 08:00 – 11:00

Internet: [www.landkreis-stendal.de](http://www.landkreis-stendal.de)  
E-Mail: [kreisverwaltung@landkreis-stendal.de](mailto:kreisverwaltung@landkreis-stendal.de)  
De-Mail: [poststelle@lksdl.de-mail.de](mailto:poststelle@lksdl.de-mail.de)  
EGVP vorhanden\*

Bankverbindung: Kreissparkasse Stendal  
IBAN: DE63 8105 0555 3010 0029 38  
BIC: NOLADE21SDL



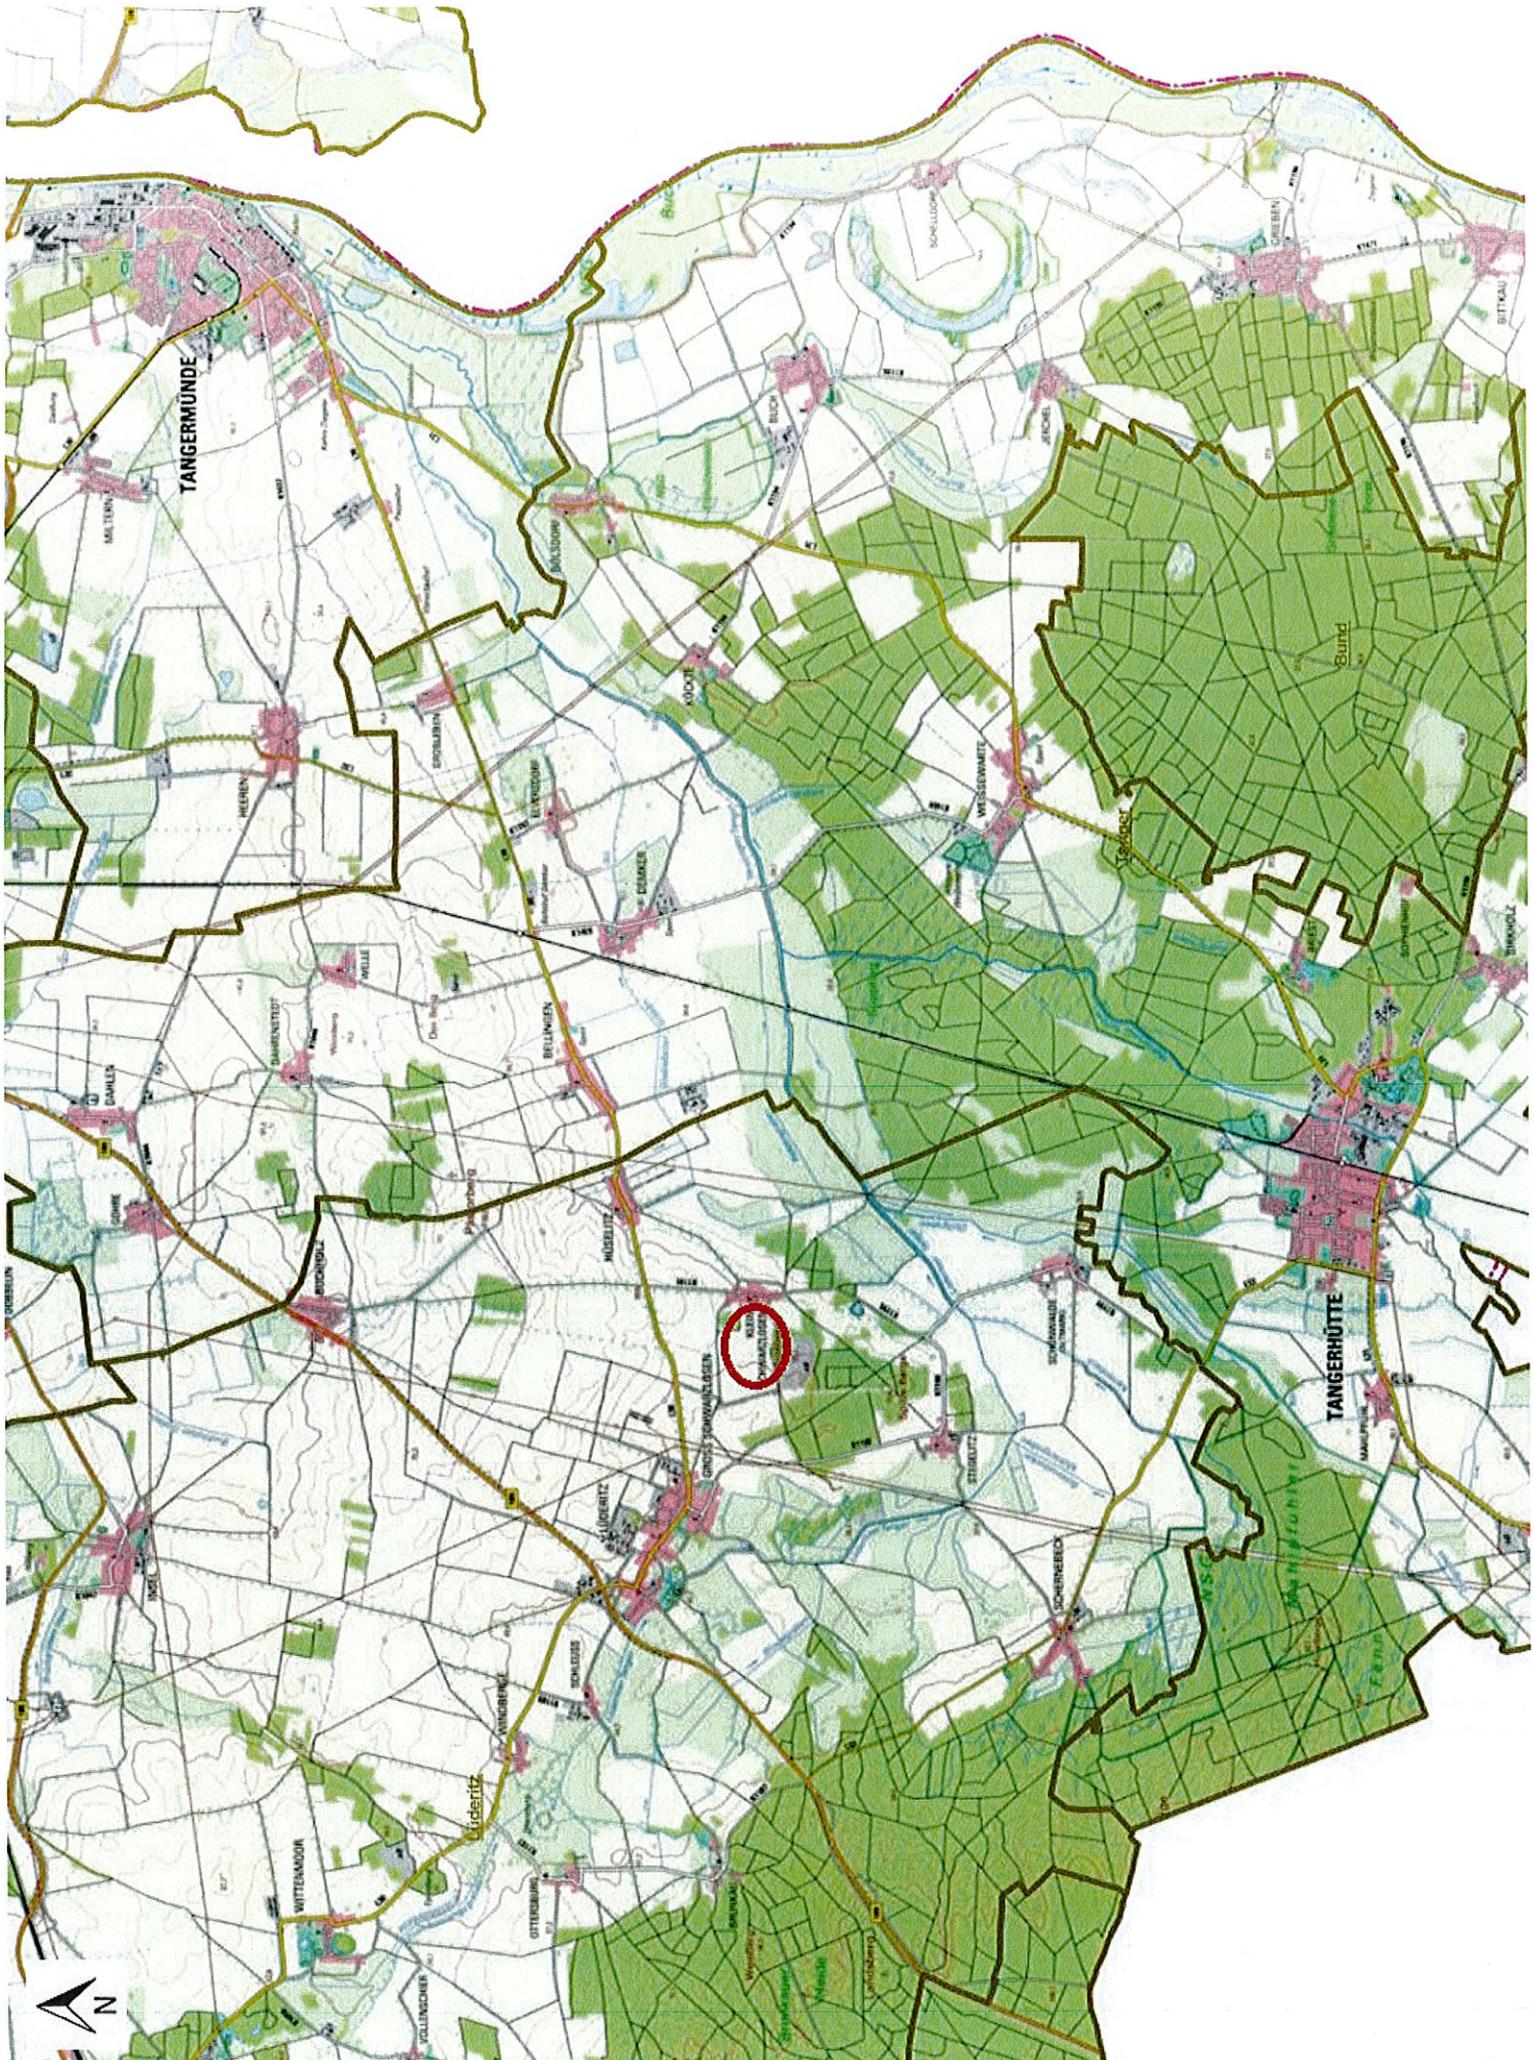

TANGERMÜNDE


TANGERHÜTTE

NEUE  
MANICHELN






**Detail**  
Maßstab: 1:200

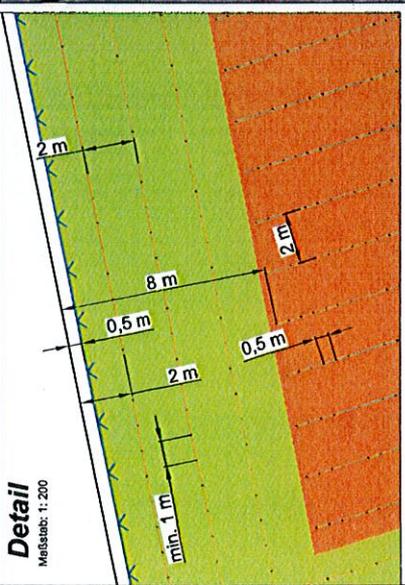

Gemarkung Groß Schwarzen  
Flur 5 FS 64  
Erstaufforstung nördlich der  
Reserveabbaufäche IIIb2

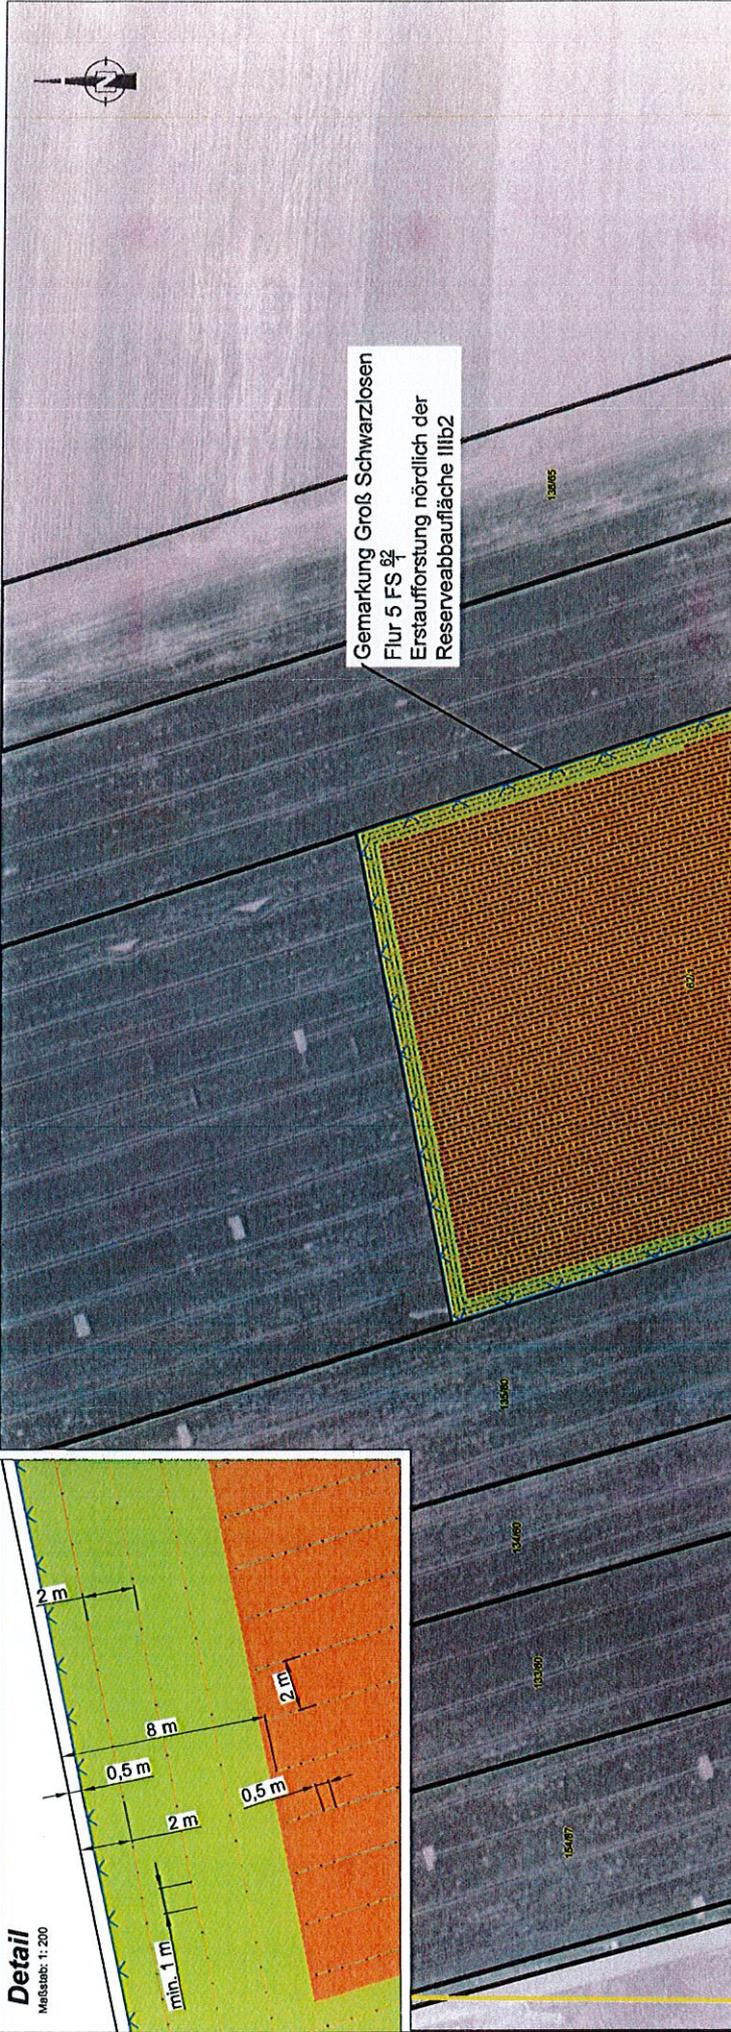

**Zaun (800 m)**

**Anlage Waldmantel (4.144 m<sup>2</sup>)**

**Pflanzreihe Waldmantel mit Pflanzstandort Strauch (1764 Stück)**

**Aufforstung Wald (35570 m<sup>2</sup>)**

**Pflanzreihe Wald mit Pflanzstandort Kiefer (35514 Stück)**

**vorhandener Jungwuchs mit Kiefer und Weide**

Kartengrundlage:  
Vermessungsbüro Nitz Stendal  
Flurkarte, ©GeoBasis-DEAL/VermGeo, LSA (2017, BZ2-11027-17-5)  
DOI: 10.25919/523010/03091\_52300  
©GeoBasis-DEAL/VermGeo, LSA

Die Karte ist urheberrechtlich geschützt. Vervielfältigungen aller Art, wie Reproduktionen, Nachdrucke, Kopieren, Verfilmungen, Digitalisierung, Scannen, Speicherung auf Datenträger u.ä. sind nur mit Erlaubnis des Herausgebers zulässig.  
Sicheres gilt für die Veröffentlichung.

Projekt: FB538917

Anlage 1

**LBP Sandtagebau Luderitz-Siegelitz**

**Erstaufforstung nördlich der Reserveabbaufäche IIIb2**

Maßstab: 1:2000

**IHU GEOLOGIE UND ANALYTIK**  
GEBÄUDESTR. 10 | 17033 LÜDERITZ-SIEGELITZ

Autor: Stiller  
Grafik: Böhme  
Stand: 03/19 | LS: 485 N32  
Datei: F:\Projekte\FB538917\_Karte\Bsp\Karte\Erstaufforstung\_IIIb2.dwg

Teilfläche NO

Gasleitung