


Einheitsgemeinde Stadt Tangerhütte

Bebauungsplan 4/99 "Wiesengrund" 1. Änderung und Erweiterung

im Verfahren nach § 13b BauGB mit städtebaulichem Vertrag

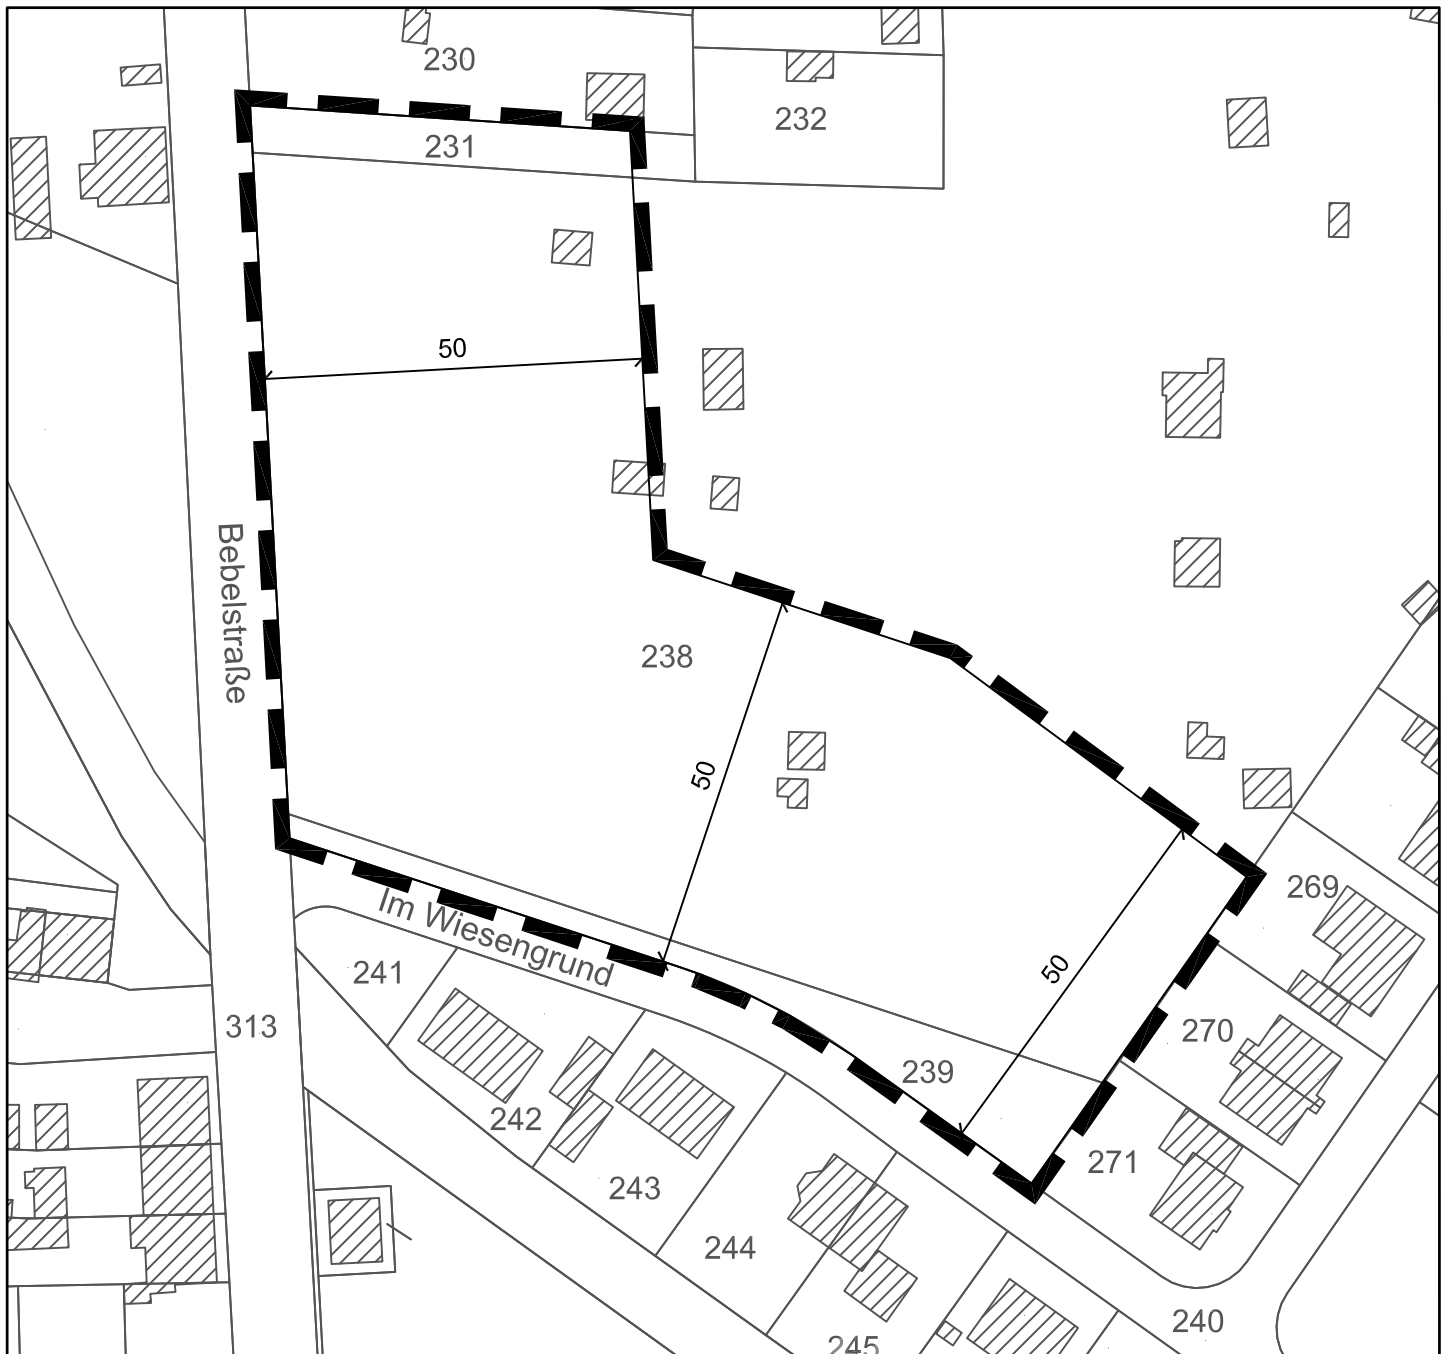

Abgrenzung des räumlichen Geltungsbereiches des Planes

Maßstab 1:1.000