
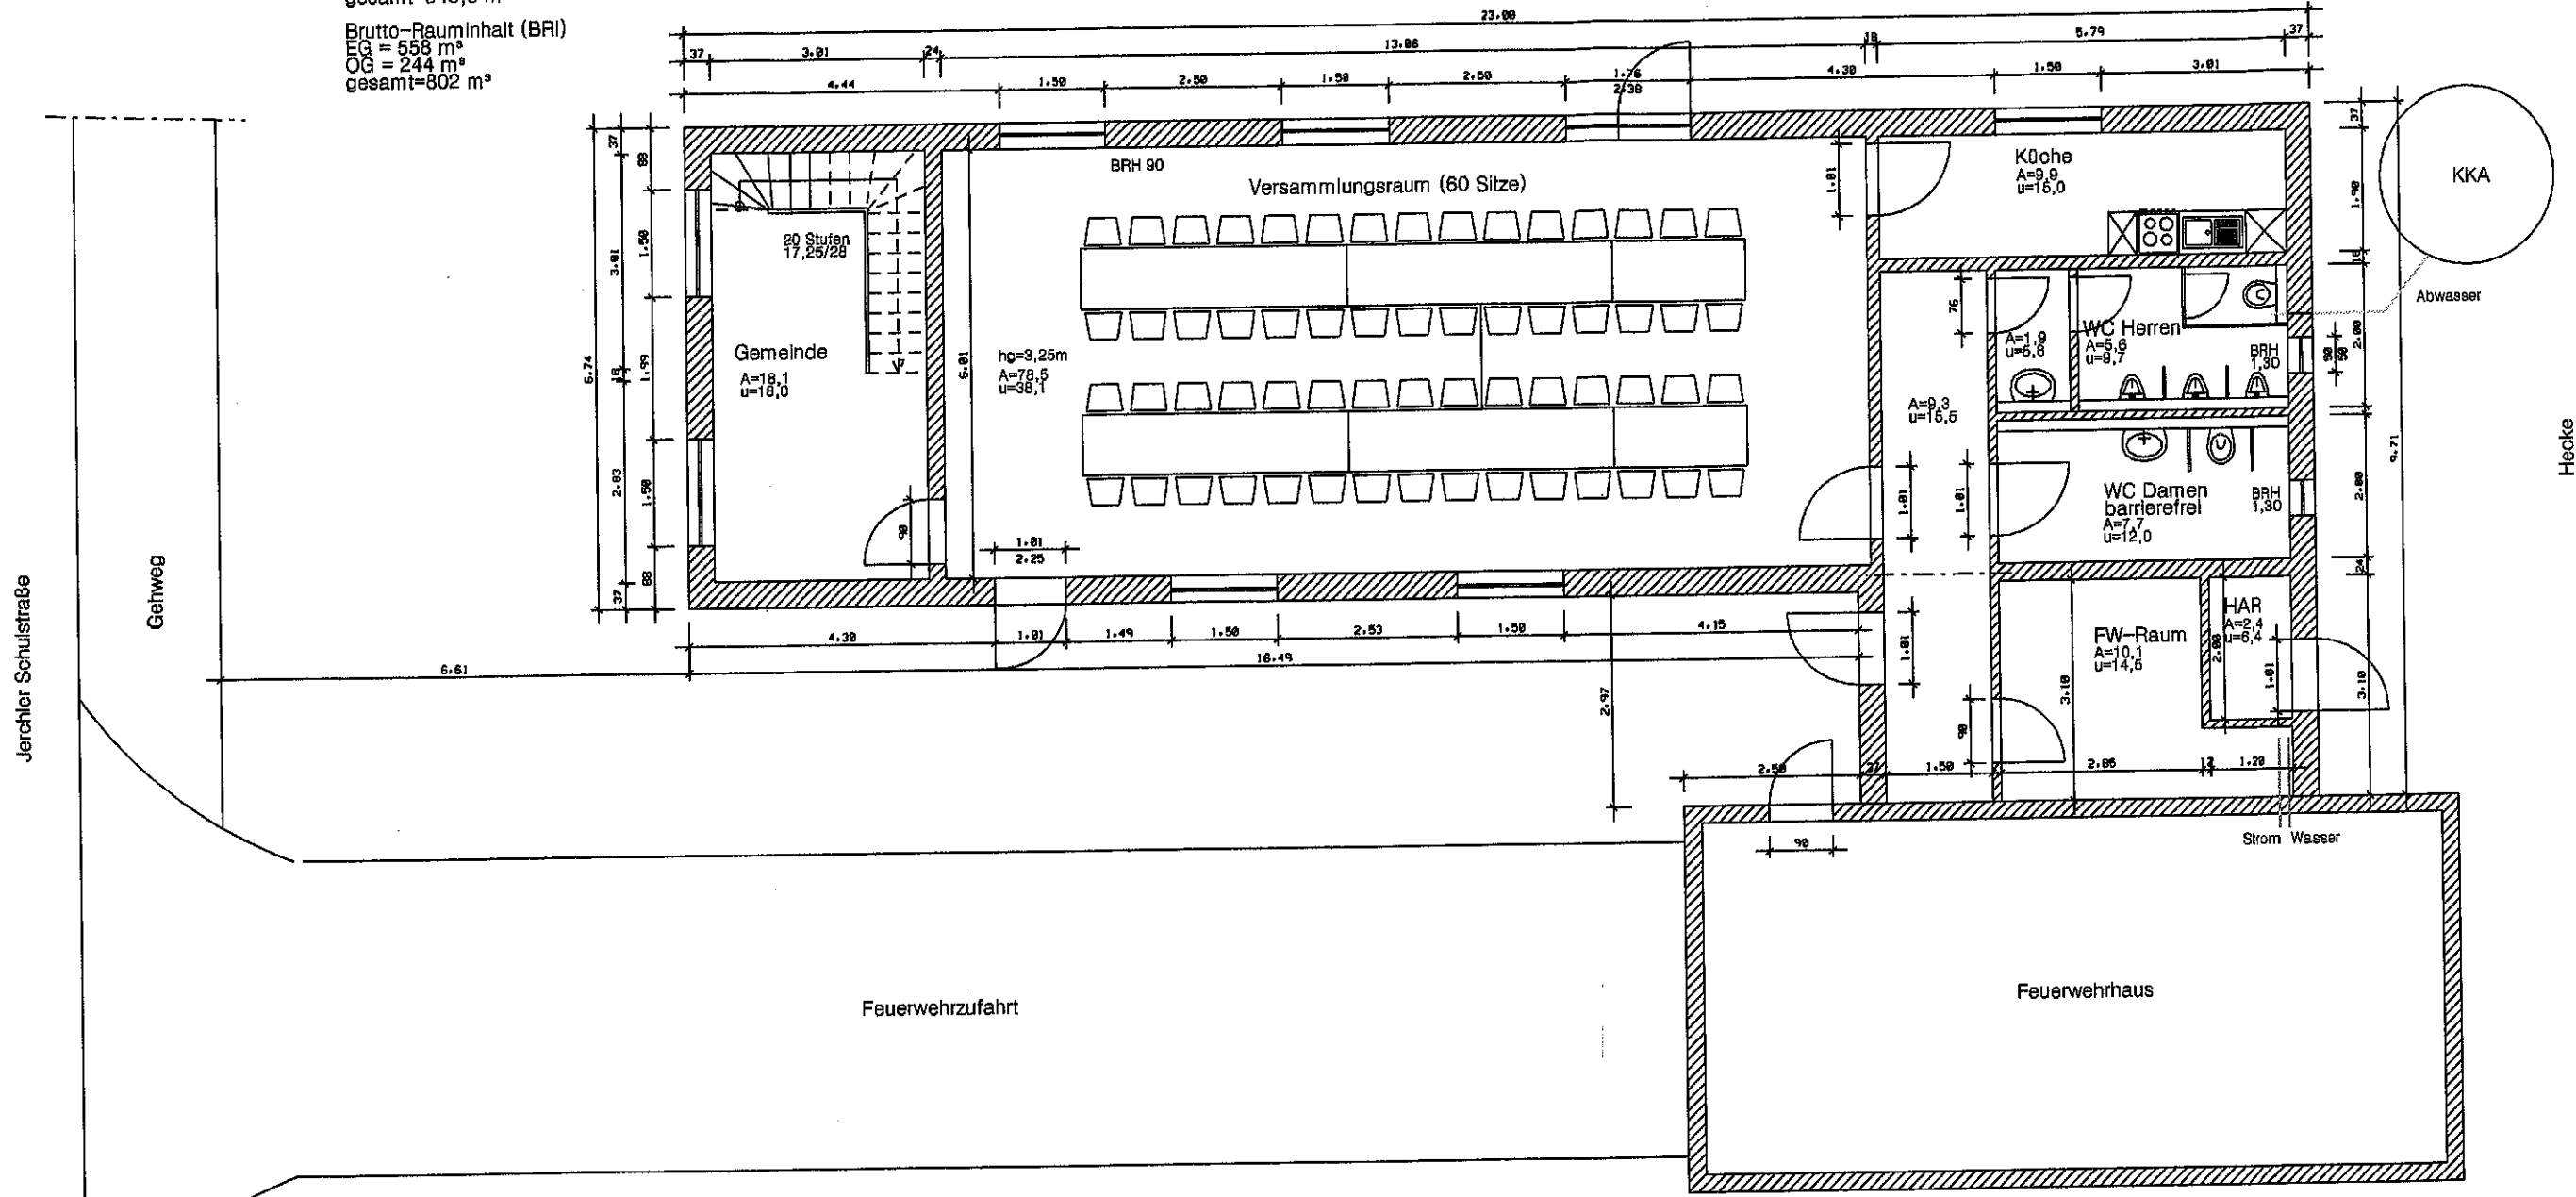


Netto-Raumfläche (NRF):
 EG=154,7 m²
 OG=129,6 m²
 gesamt=284,3 m²
 Brutto-Grundfläche (BGF):
 EG=174,3 m²
 OG=174,3 m²
 gesamt=348,6 m²
 Brutto-Rauminhalt (BRI)
 EG = 558 m³
 OG = 244 m³
 gesamt=802 m³

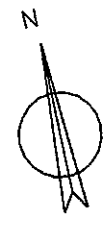

14.10.2021

BEA - Altmark			Tangermünder Str. 2A 38517, Gr. Schwarzzeen Tel.: 039381 / 988302
Projekt	Dorfgemeinschaftshaus		Bauherr
Darstellung	Grundriss EG	Zeichn.-Nr. 1	Phase 1
Maßstab	1:100	Bearbeiter	Unterschrift
		S. Arndt	