


Ergänzung zum Antrag auf Einleitung eines Bauleitverfahrens für einen Bebauungsplan "Solarpark Am Horstweg" mit paralleler Änderung des Flächennutzungsplans

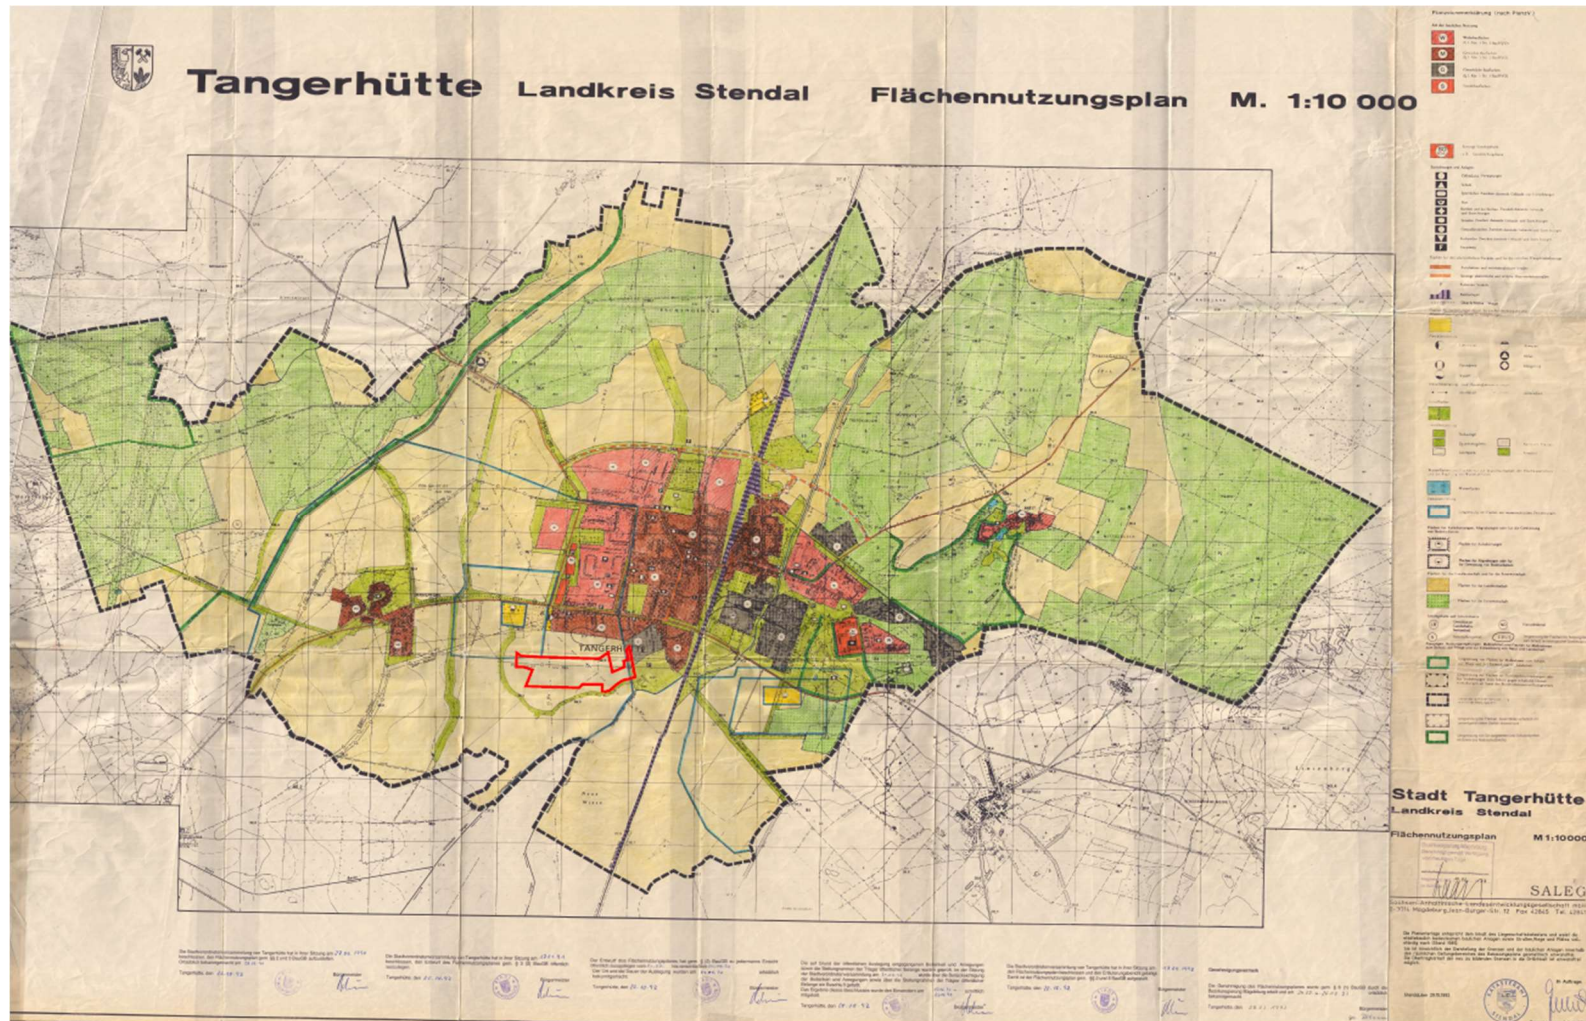

Der rote Bereich im Süden von Tangerhütte ist das Plangebiet, Details sind dem Antrag vom 31.08.2022 zu entnehmen