




## Legende der 2. Änderung des Flächennutzungsplanes



Änderungsbereich der 2. Änderung,  
vorhabenbezogener zeitlich befristeter Bebauungsplan  
" Photovoltaikanlage Waldstrasse OT Tangerhütte"

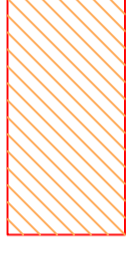

Sonderbauflächen gem. § 11(2) BauNVO  
hier Photovoltaikanlage  
und Telekommunikation

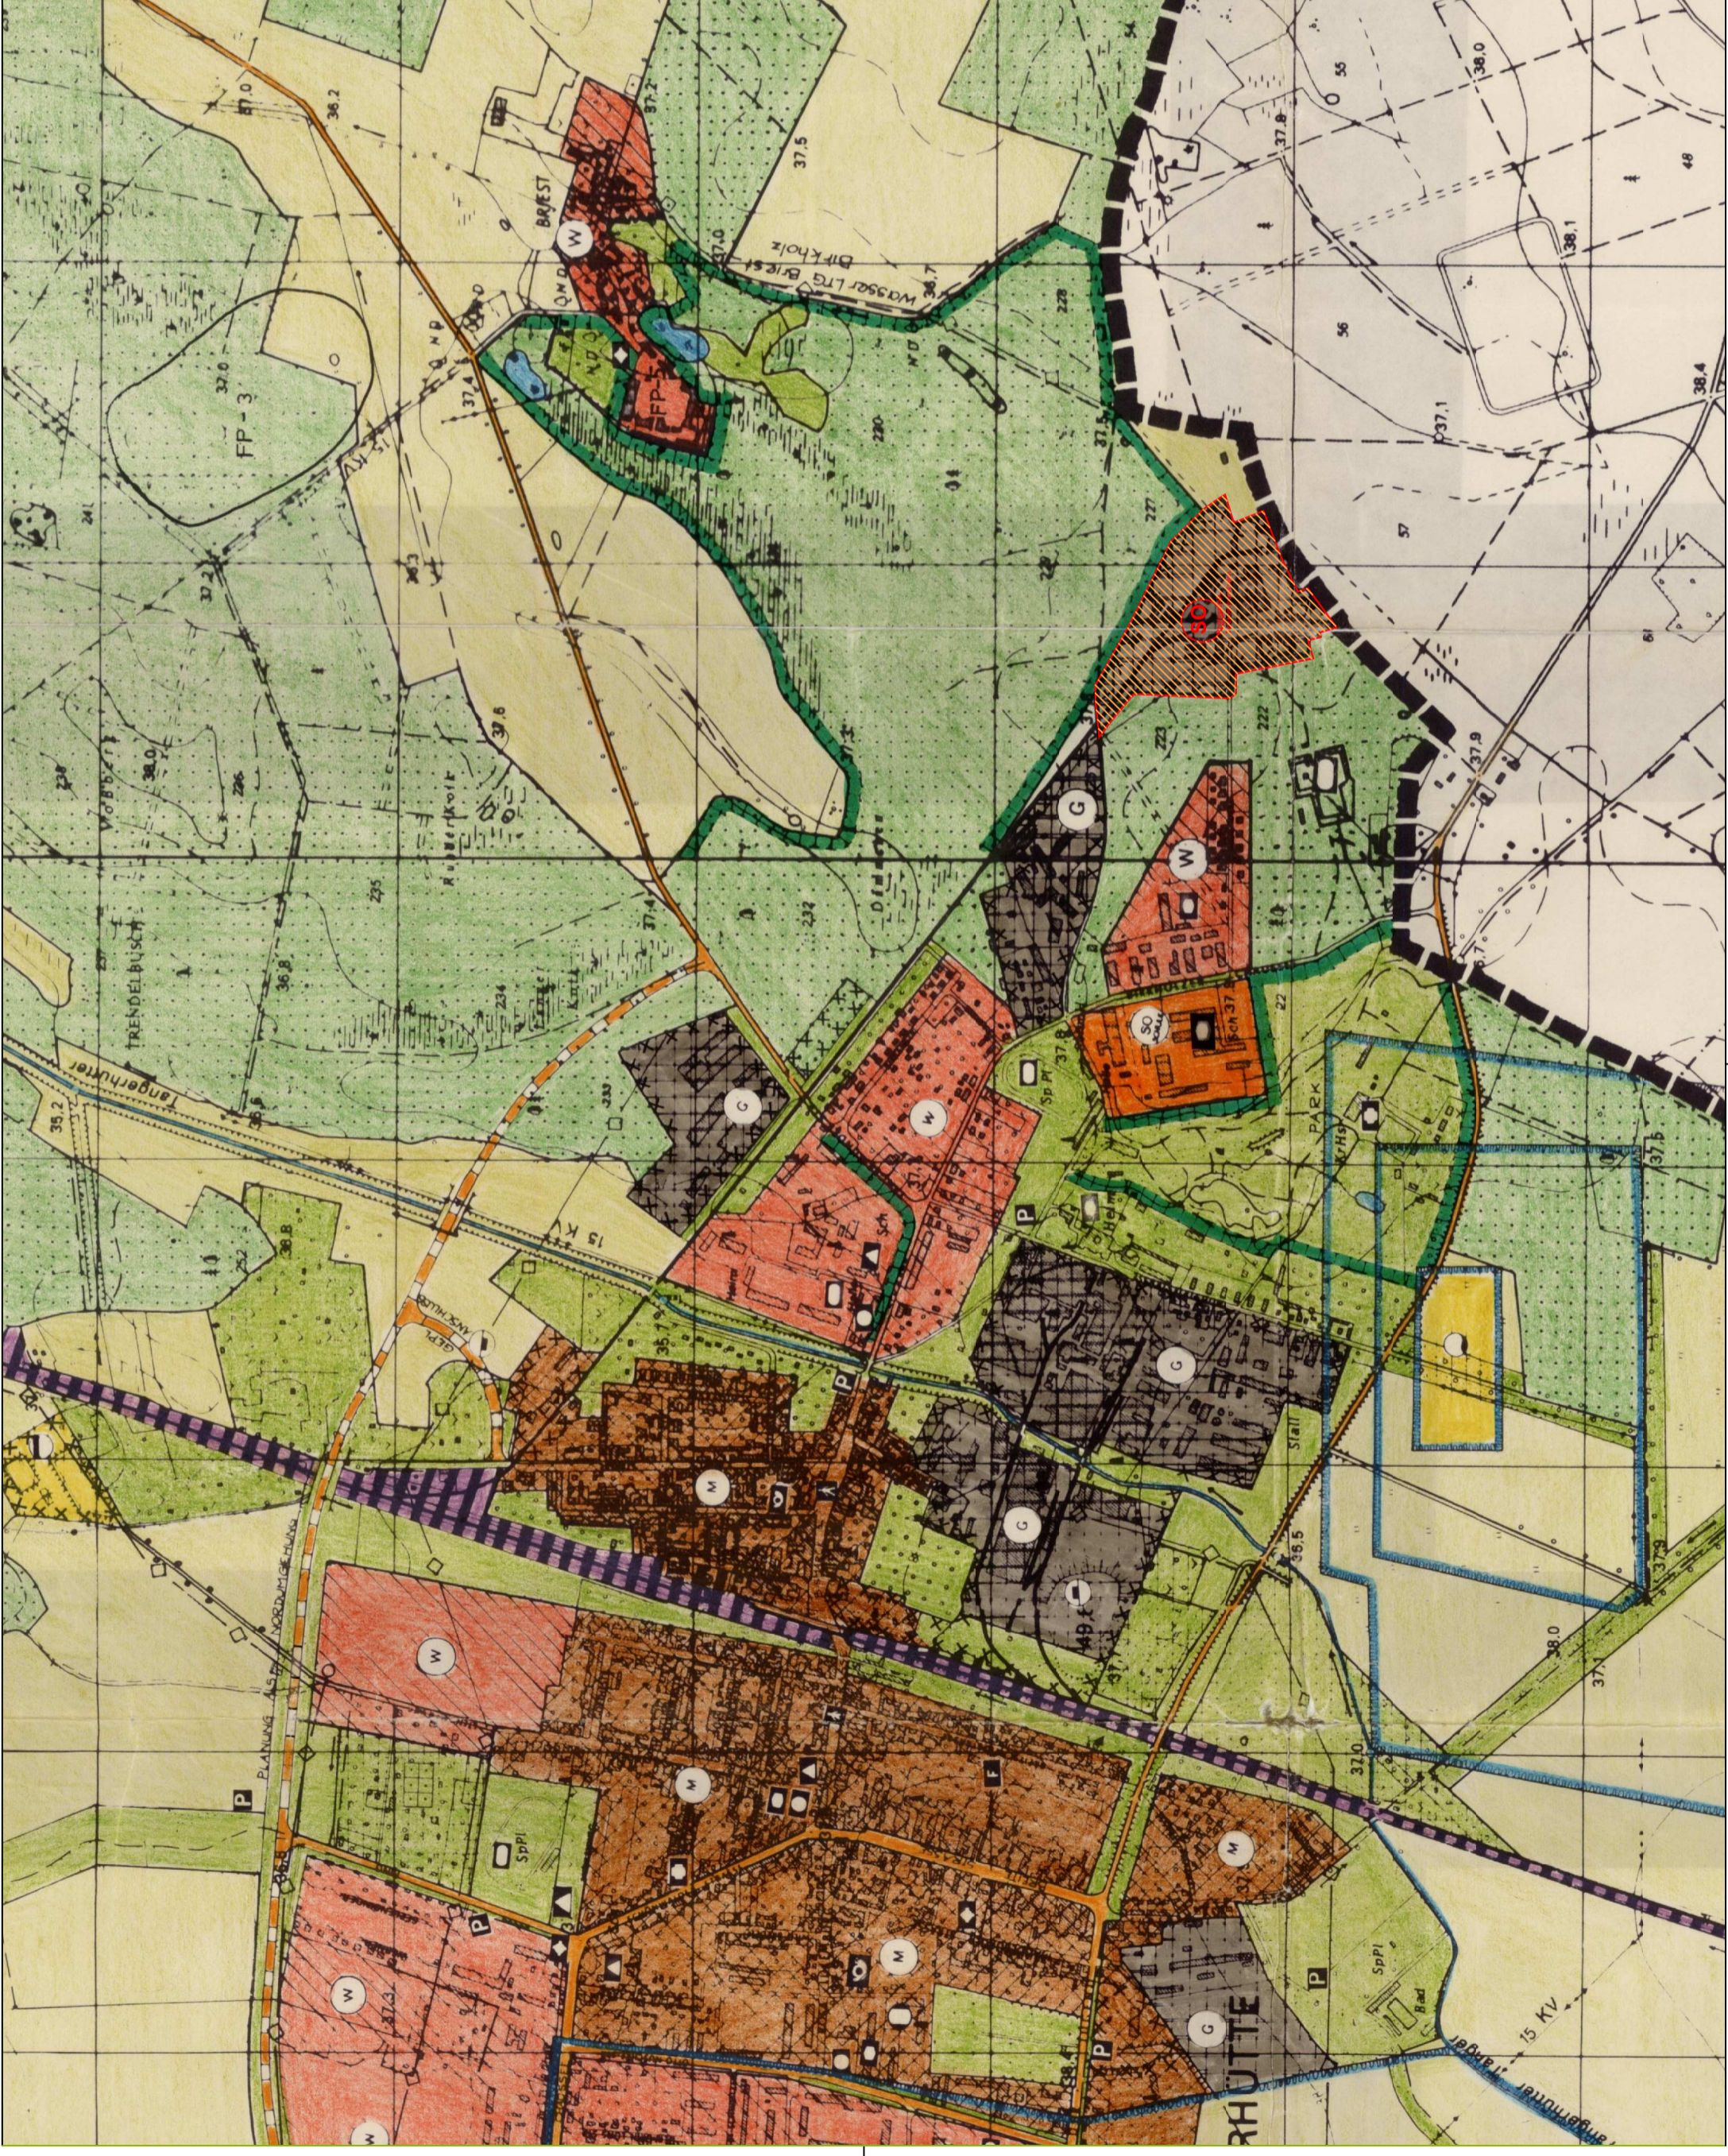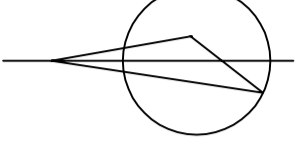

Ingenieurbüro Bresch & Partner GbR  
Beratende Ingenieure für Bauingenieurwesen  
Leipziger Str. 54  
04451 Borsdorf  
Tel.: 03 42 978 89 01 Fax: 03 42 978 89 04  
e-Mail: Bresch-Partner@online.de

Datum	Name
bearbeitet 9/2015	MB
gezeichnet 9/2015	MB
geprüft	

STAND: 10.9.2015

Auftraggeber:

**Enrico Wöhlbier**

Am Nesenitzbach 14, 39638 Gardelegen

Unterlage:  
Blatt Nr.:  
Plan-Nr.: 697/G/2A

Datum	Name
bearbeitet	
gezeichnet	
geprüft	

**Antrag auf Einleitung d. Verfahrens**

2. zeitlich befristete Änderung des bestehenden  
**Flächennutzungsplanes**  
**der Stadt Tangerhütte**

**Auszug aus den FNP**

Anlage zum Schreiben vom 10.9.2015

Maßstab 1:10.000

aufgestellt:

durch AG geprüft:

zur Bauausführung freigegeben:

durch AG bestätigt:

Blattgröße: A3, 1