



VORHABEN- UND ERSCHLIEßUNGSPLAN "BÜRGERSOLARPARK RINGFURTH"

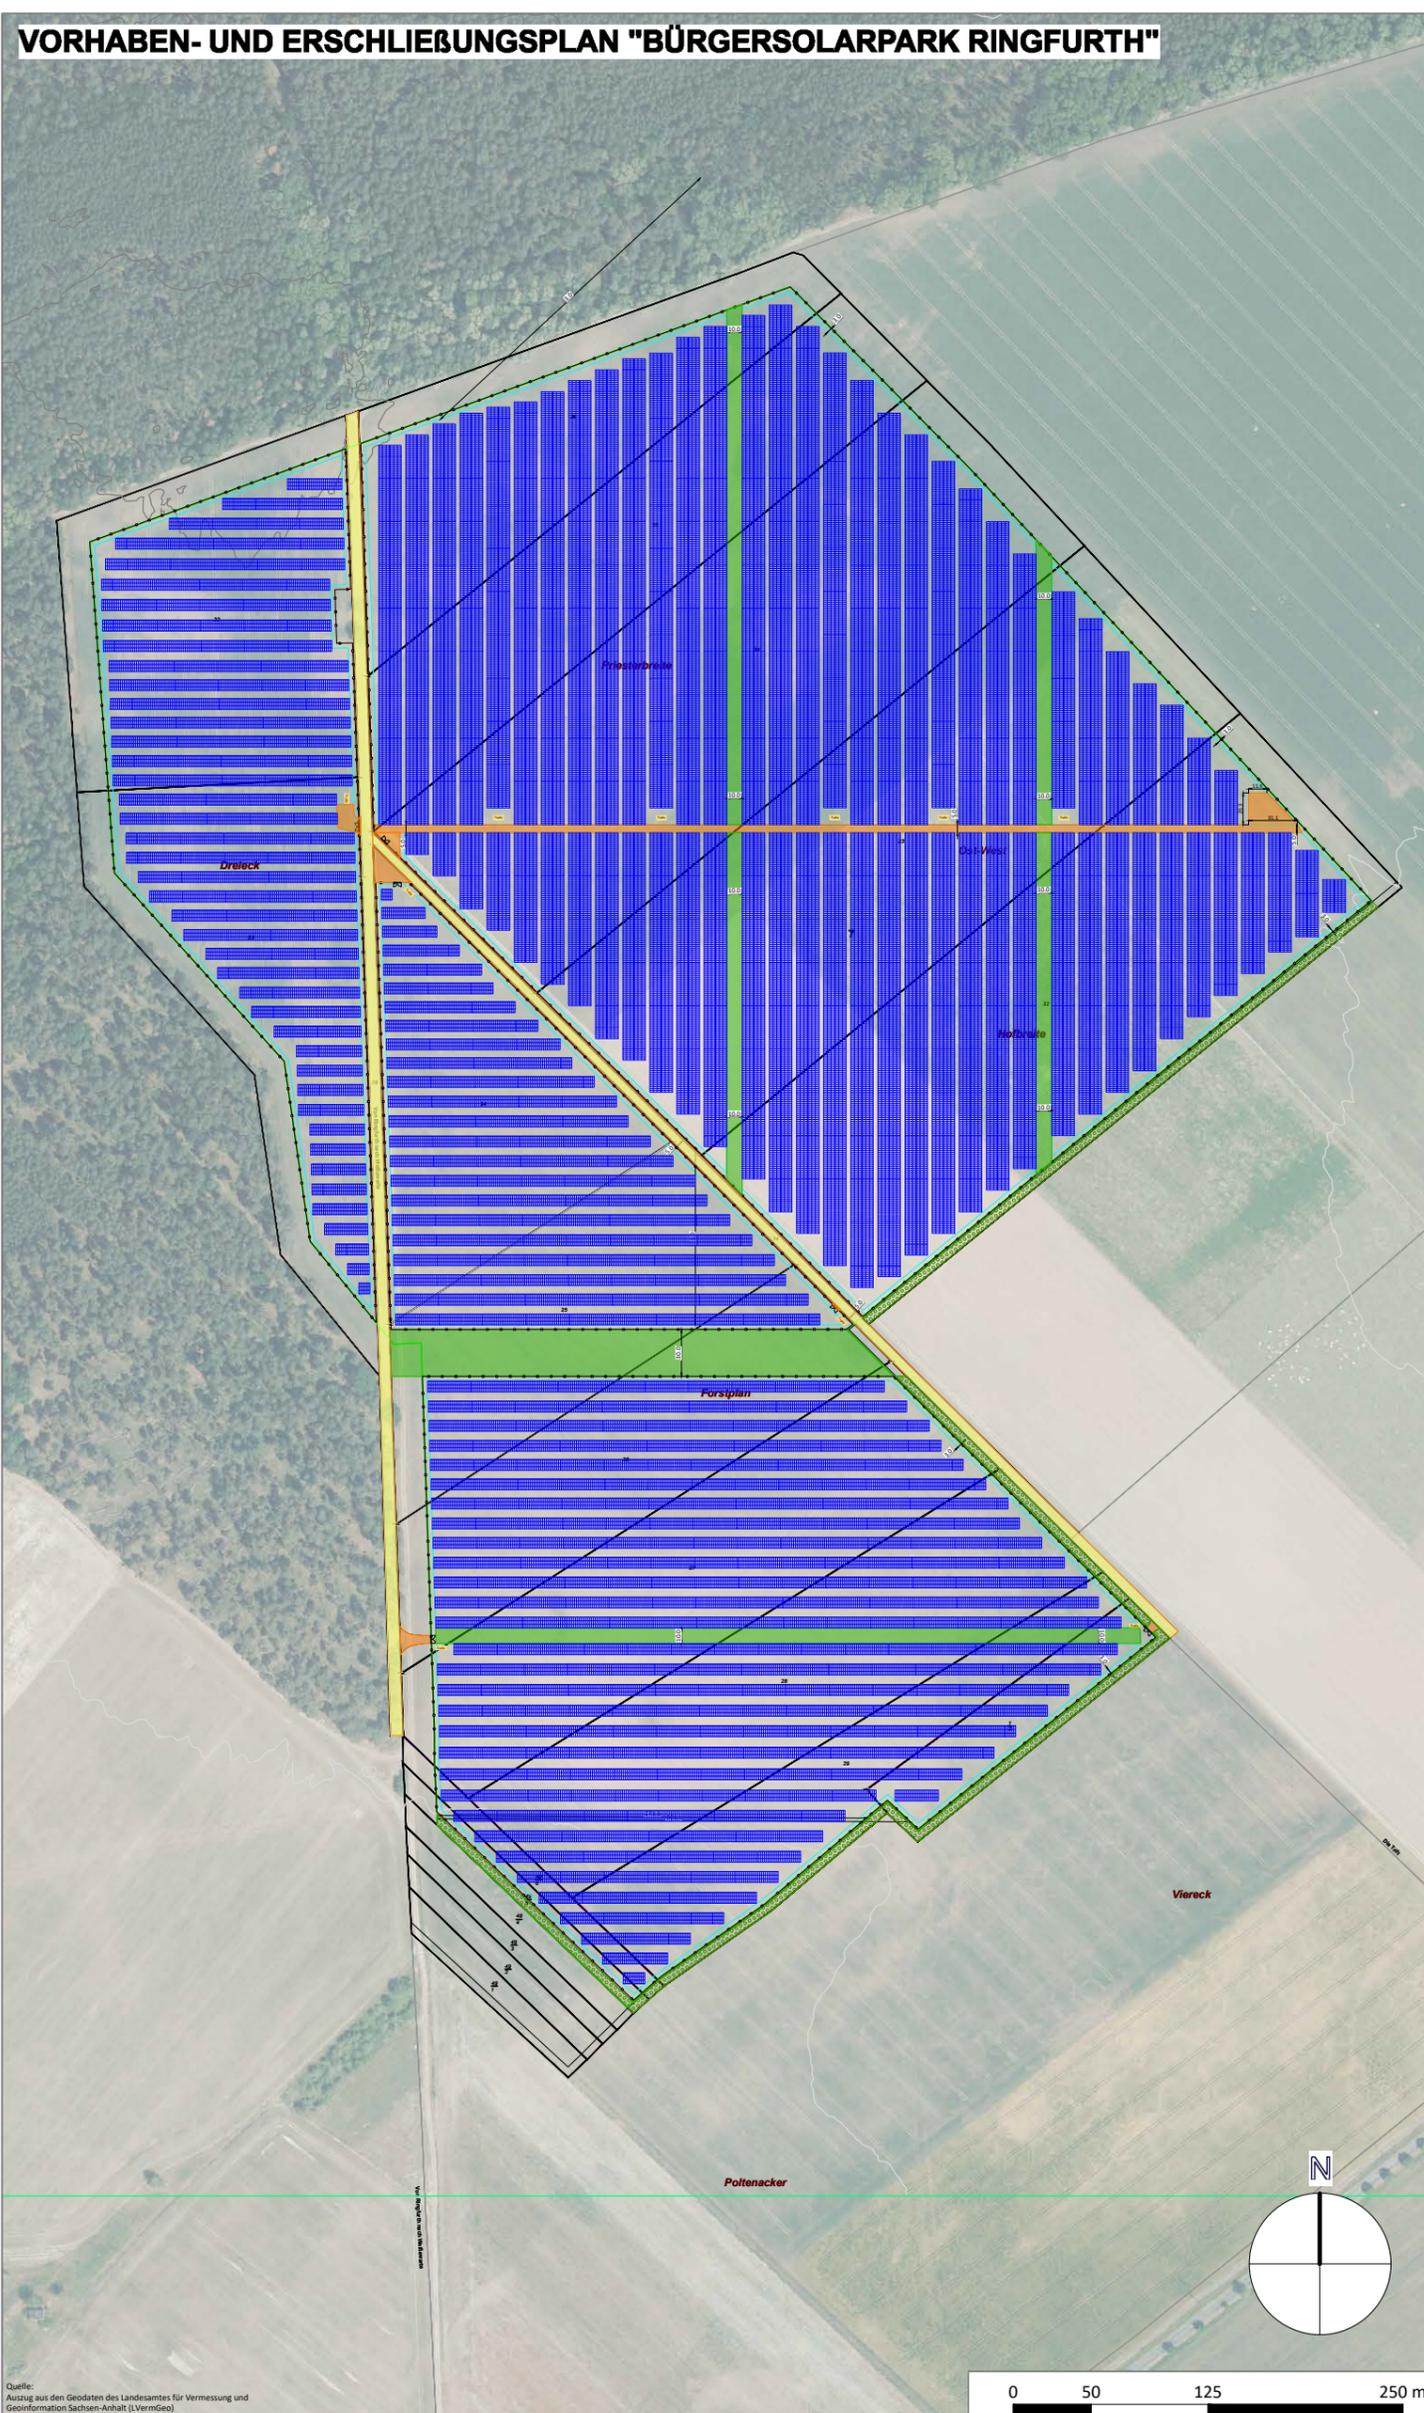

| Baufeld - Ausrichtung | Modulanzahl (ca.) | Leistung (ca.) |
|-------------------------------|---------------------|--------------------|
| BF1 - Süd (180/17°) | 10.476 Stk. | 6,8094 MWp |
| BF2 - Ost-West (90°-270°/10°) | 36.972 Stk. | 24,0318 MWp |
| BF3 - Ost-West (90°-270°/10°) | 27.756 Stk. | 18,0414 MWp |
| BF4 - Süd (180/17°) | 8.568 Stk. | 5,5692 MWp |
| BF5 - Süd (180/17°) | 23.202 Stk. | 15,0813 MWp |
| Gesamt | 106.974 Stk. | 69,5331 MWp |

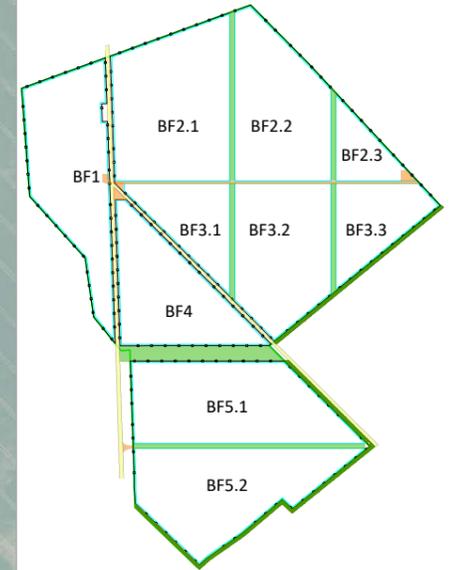

- Legende:
- Photovoltaik-Modultische
 - Projektfläche
 - Baufelder
 - öffentliche Verkehrsfläche
 - Zuwegung
 - Wildtierschneise / Brache Feldlerche
 - Trafostation
 - Zaunanlage
 - geplanter Zugang
 - Bepflanzung / Hecke

| | |
|-------------------------------------|----------------------------|
| Modul | AIKO-A-GRH66DW 650W |
| Wechselrichter | HUAWEI SUN 2000 330-KTL-H1 |
| 01 Anpassung Projektfläche und Wege | 03.02.25 |
| 00 Erstausgabe | 04.12.24 |
| Nr. | Beschreibung Datum |



Auftraggeber
Bürgersolarpark
Bürgersolarpark GmbH
Geschäftstellen:
Eilveser Hauptstraße 45, 31535 Neustadt a. Rbge.
Wagenführstraße 2, 39517 Tangerhütte
Emil-von-Behring-Straße 6, 28207 Bremen

Planverfasser
NEU NEUE UHLIG ENERGIEN
NE.U NeueEnergien.Uhlig GmbH
Kulmbacher Straße 15, 96364 Marktrodach

2. Entwurf Bauleitplanung

Quelle:
Auszug aus den Geodaten des Landesamtes für Vermessung und Geoinformation Sachsen-Anhalt (LVermGeo) (882-5004174-2023) © 2023

Technische Informationen

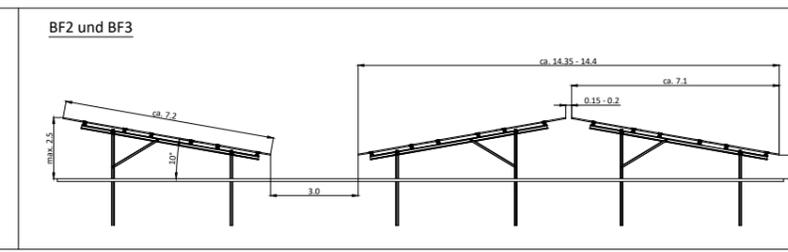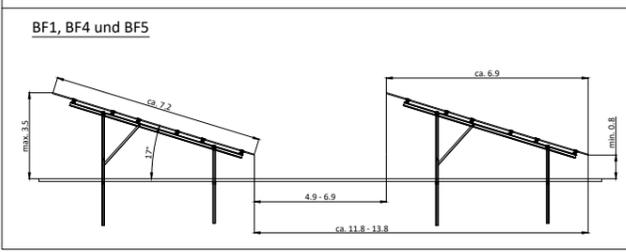

| | |
|-------------------|---|
| Projektname | Photovoltaik-Freifläche Ringfurth |
| Projektadresse | Gemarkung Ringfurth, Flur 7 und 8 div. Flurstücke |
| | 39517 Ringfurth |
| Entwurfsverfasser | Dennis Uhlig |
| geprüft | Blattformat A2 |
| genehmigt | Ausgabe 00 |
| Blatt Nr. | 1/1 NE.U - Projekt-Nr. P23036 |
| Plan - Nr. | P23036_Ringfurth_Entwurf_BLP_Rev_01 |