

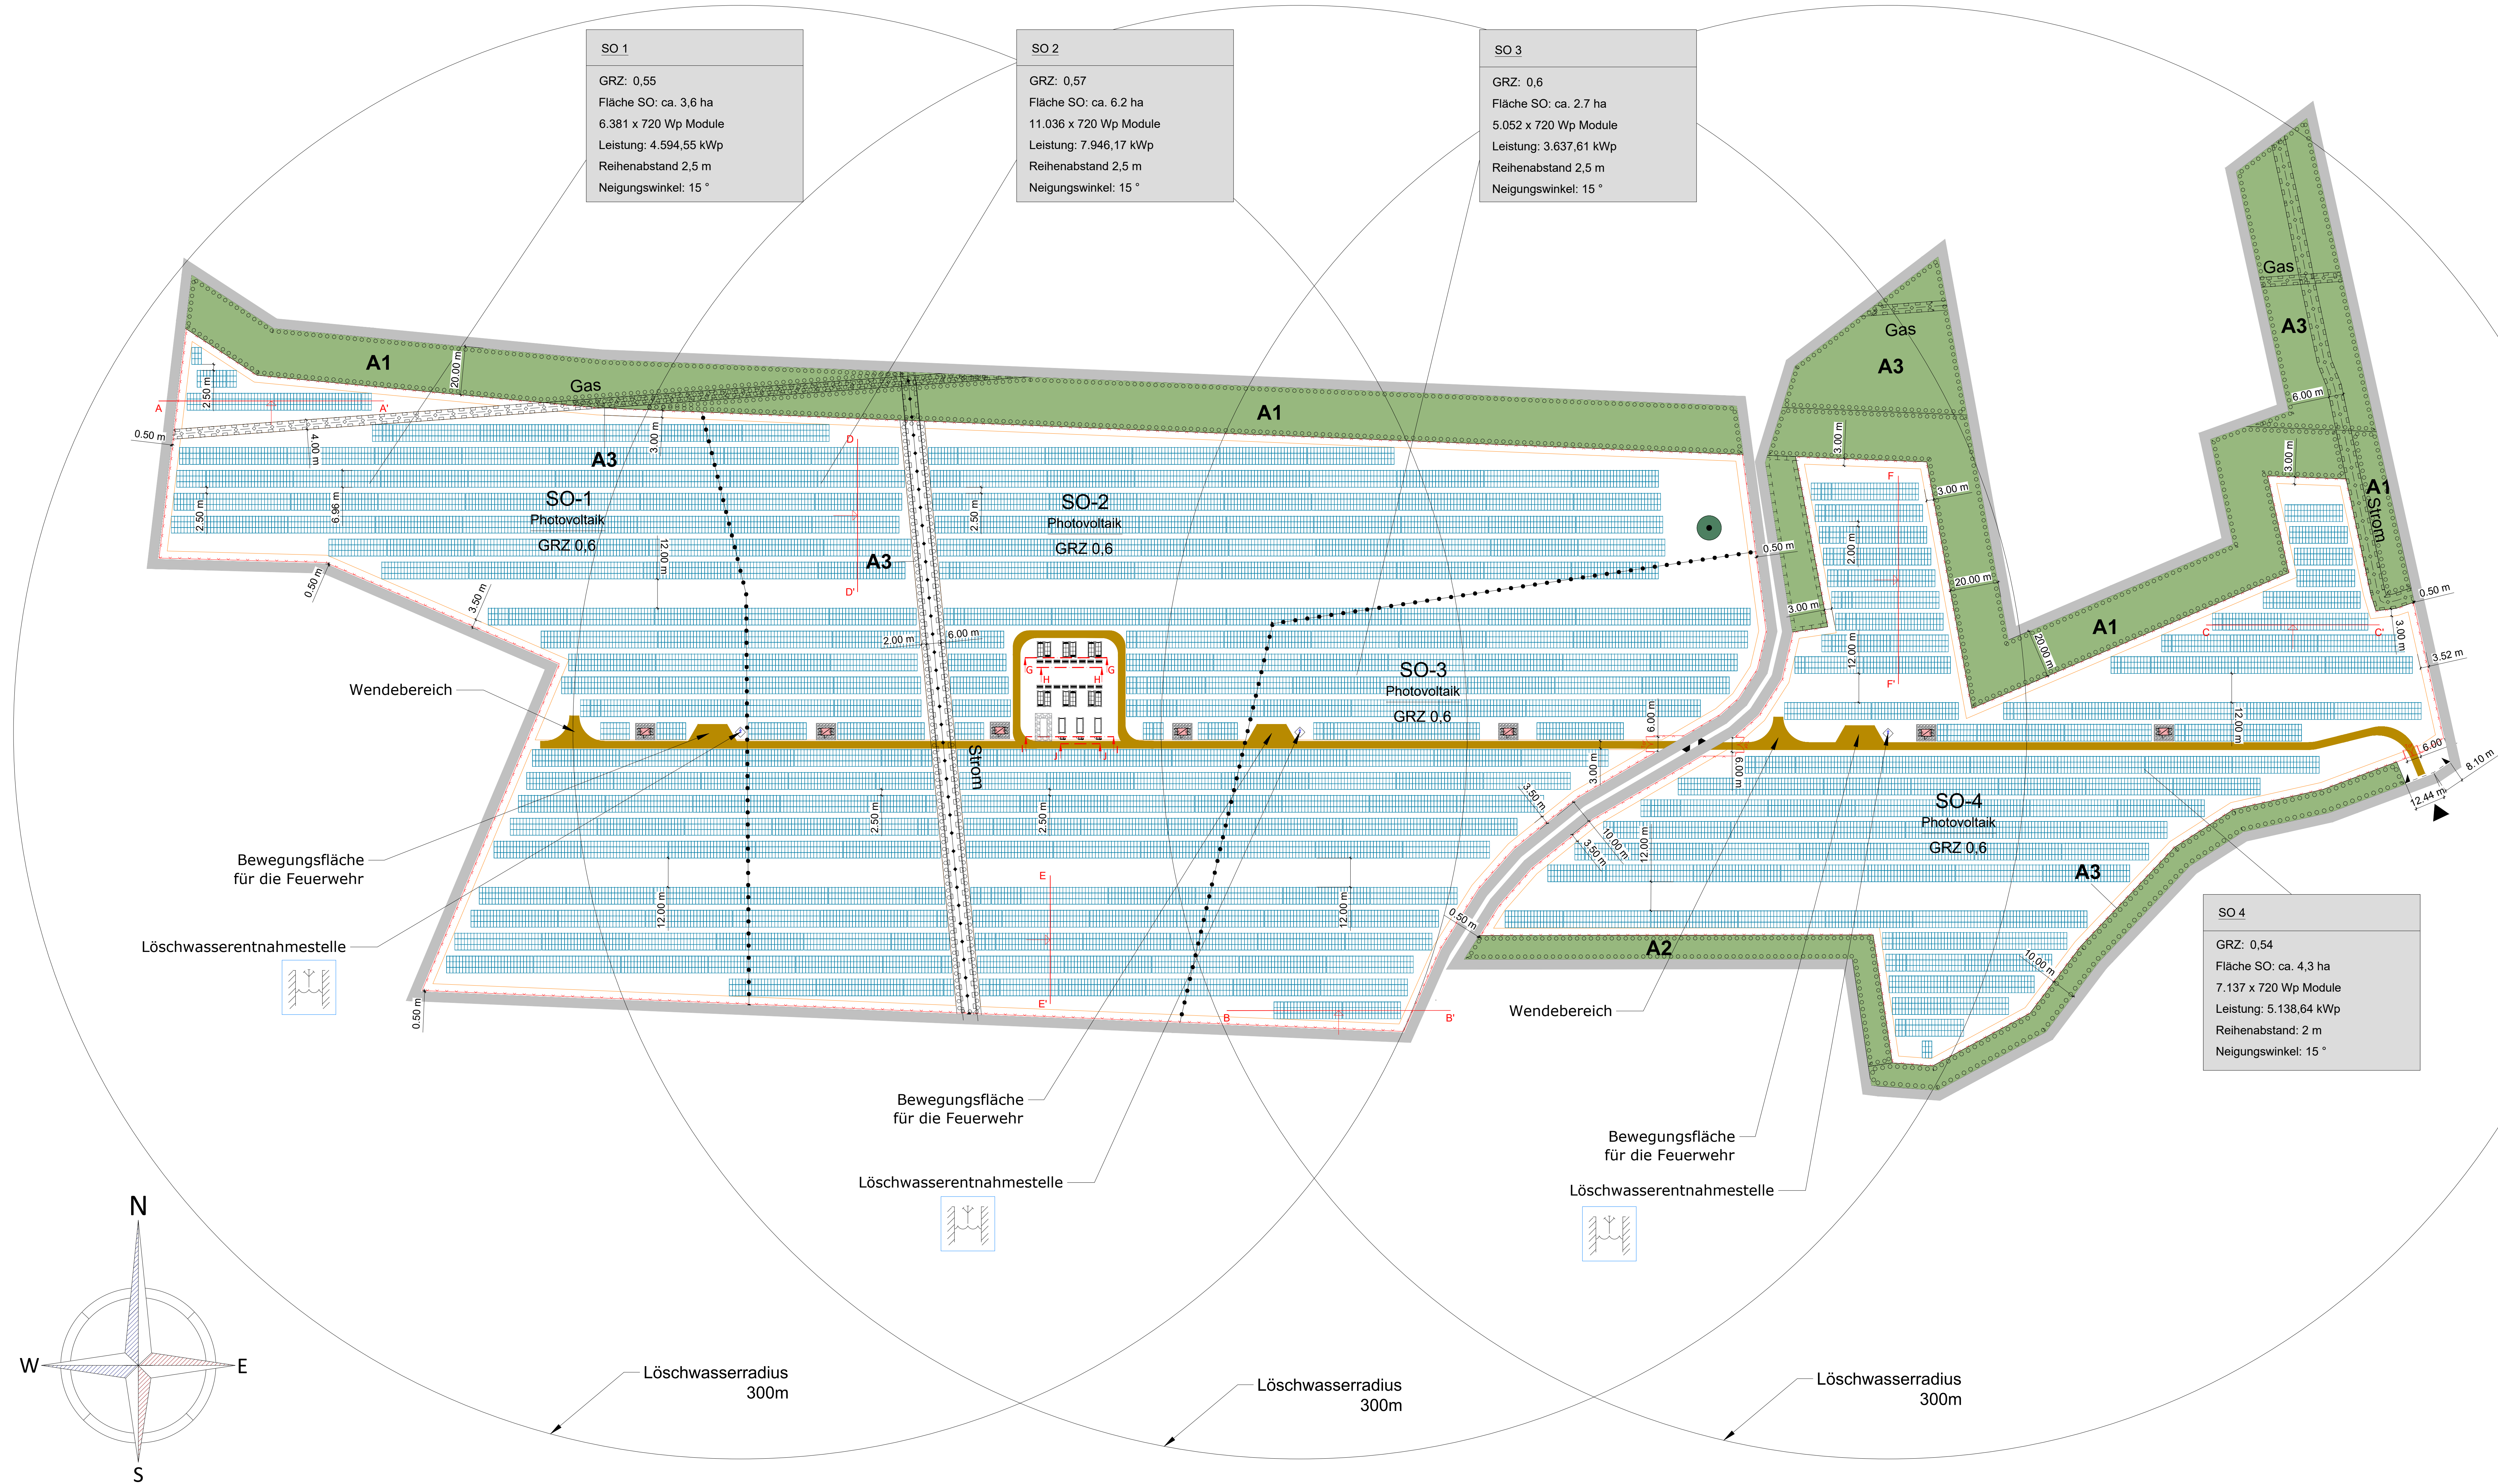
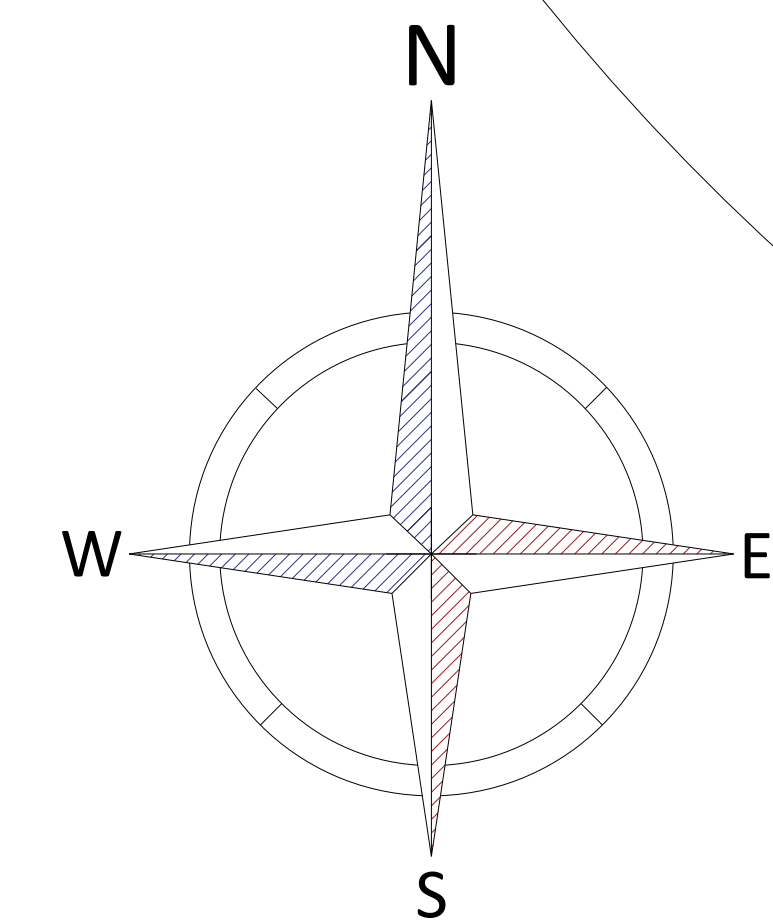
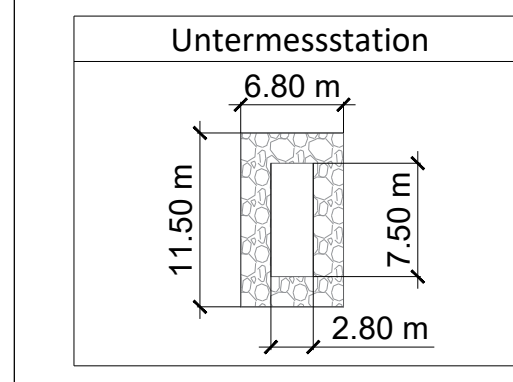
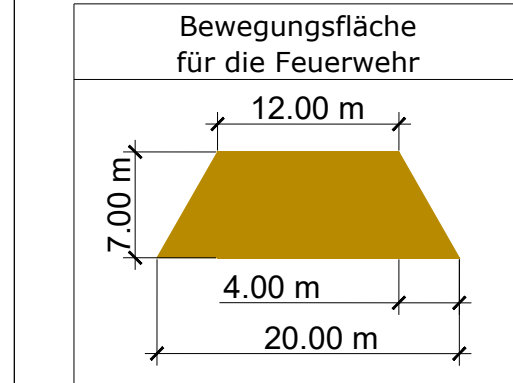
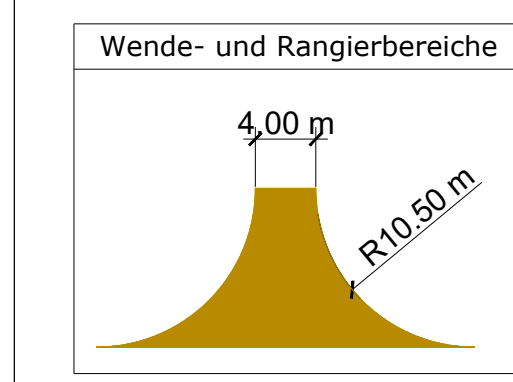
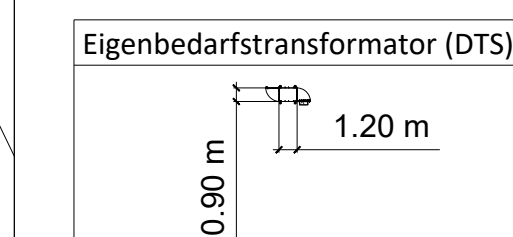
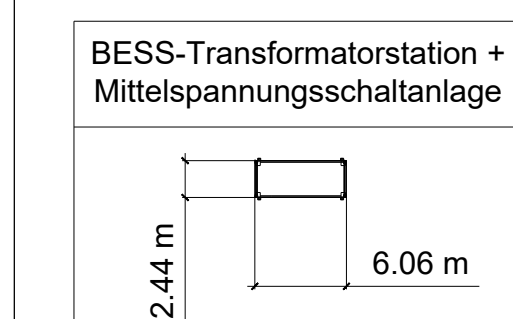
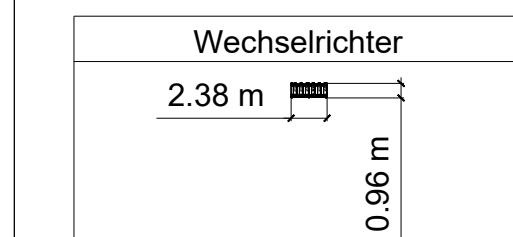


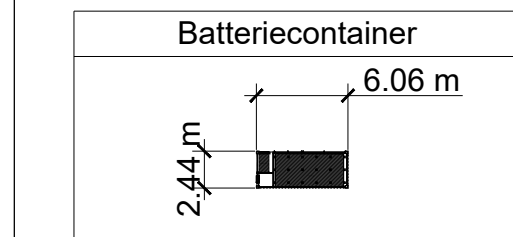


Maßstab: 1:500

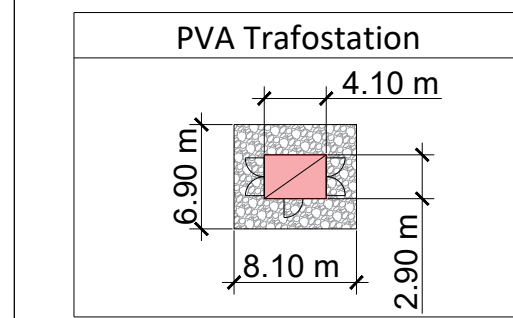

PV - Anlage Tangerhütte

PROJEKTNAME:
PVA Tangerhütte


ZEICHNUNGSTITEL:
Vorhaben- und Erschließungsplan

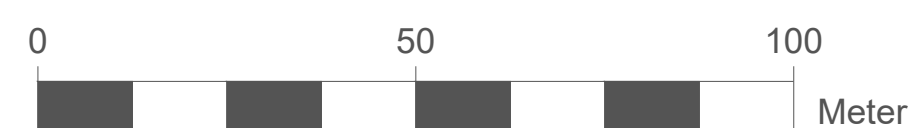

ANLAGENDATEN:

PVA Größe: 21.306,24 kWp
Art: Freiflächen-Photovoltaikanlage
Module: 29.592 x CS7N-720TB-AG
Wechselrichter: 59 x Huawei SUN2000-315KTL
Länge Zaun: 3.036 m
Fläche SO: 16,8 ha
Grundstücksfläche:
Standort: Tangerhütte Süd
Standortkoordinaten: 52.430835; 11.816210

Seitenansicht

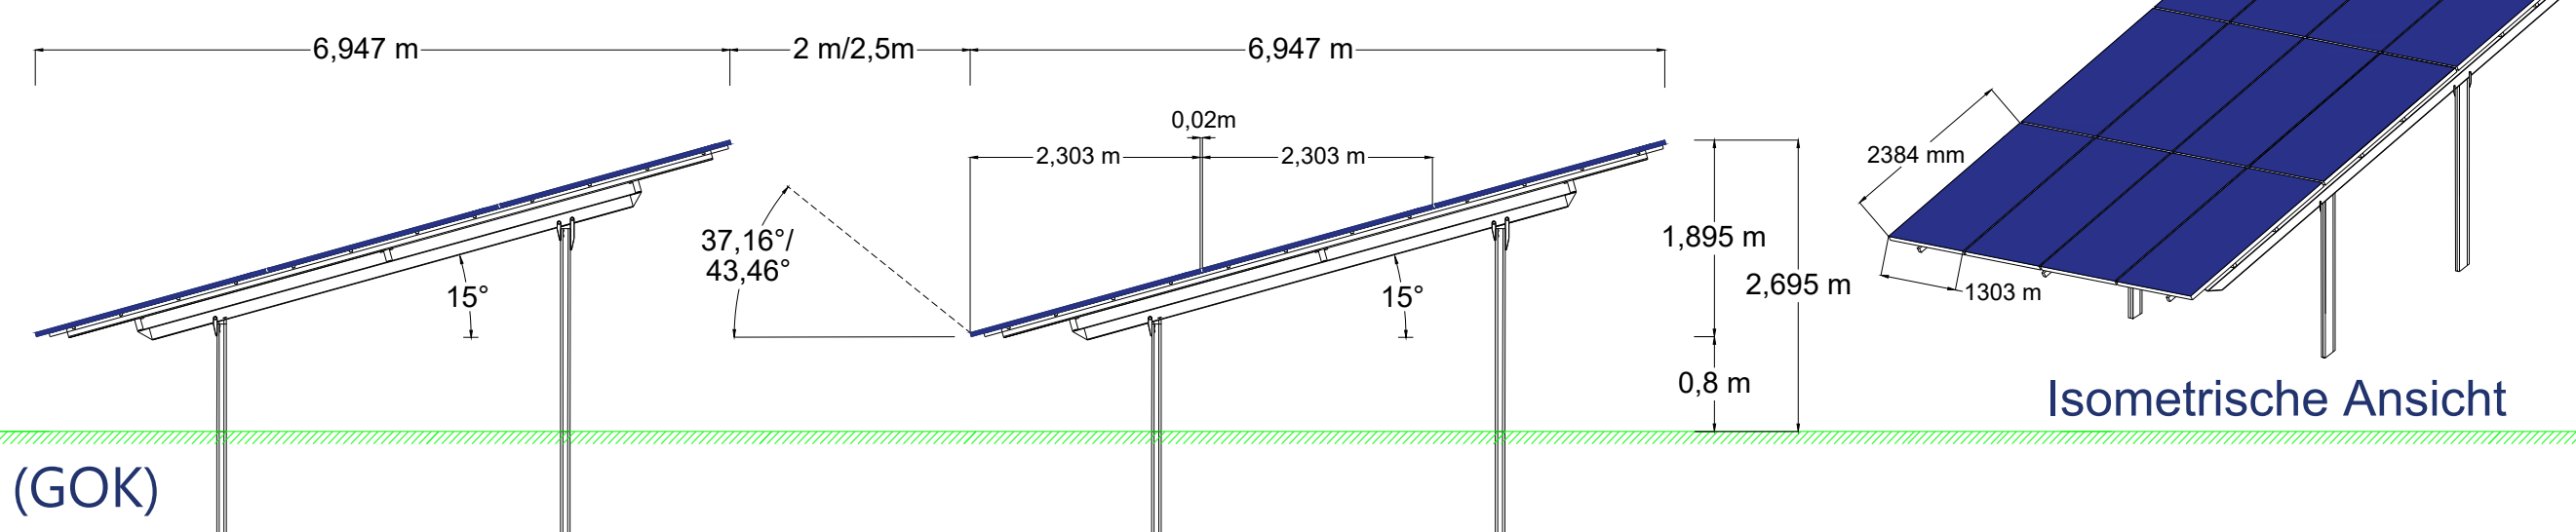

Geländeoberkante (GOK)

UNTERKONSTRUKTION:


Modulorientierung: Hochkant
Anzahl der Reihen: 3
Gestell: Mounting Systems Sigma II, 2 Fuß
Anstellwinkel: 15°
Azimut: 0°
Reihenabstand: 2 m und 2,5 m



Isometrische Ansicht

Legende

	PV-Modul
	Transformator- / Übergabestation (T / U)
	Tor
	Zaun
	Photovoltaikfläche
	Baugrenze
	Grenze des räumlichen Geltungsbereichs
	Flurstücksgrenze
	dauerhafter Verkehrsweg (Schotter)
	Löschwasserentnahmestelle
	Ein- und Ausfahrt
	Einfahrtbereich
	private Grünfläche
	Erhaltung von Bäumen
	Umgrenzung von Flächen zur Anpflanzung von Bäumen Sträuchern und sonstigen Bepflanzungen
	Umgrenzung von Flächen mit Einbauten für Bepflanzungen und für die Erhaltung von Bäumen Sträuchern und sonstigen Bepflanzungen
	Mit Gek- / Fahr- und Leistungsweg
	Umgrenzung von Flächen für Maßnahmen zum Schutz, zur Pflege und zur Entwicklung von Natur und Landschaft
	Versorgungsentlastung unterirdisch
	Versorgungsentlastung oberirdisch
	Löschwasserentnahmestelle
	Löschwasserentnahmestelle

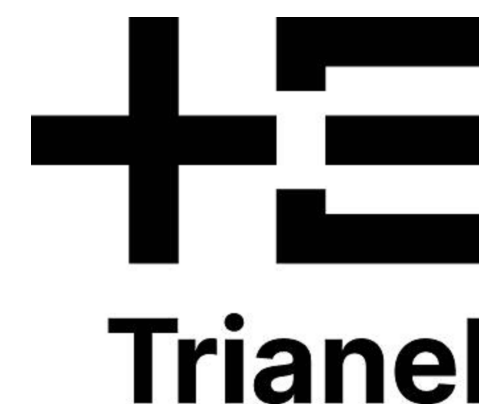

TEP GmbH & Co KG
Krefelder Straße 203, 52070 Aachen

Datum	Beschreibung	No.	GEZEICHNET: Etzold, Nicole
08.10.25	Vorhaben- und Erschließungsplan	2	GEPRÜFT:
			MABSTAB: 1:1000
			FORMAT: A0