


Anlage 1

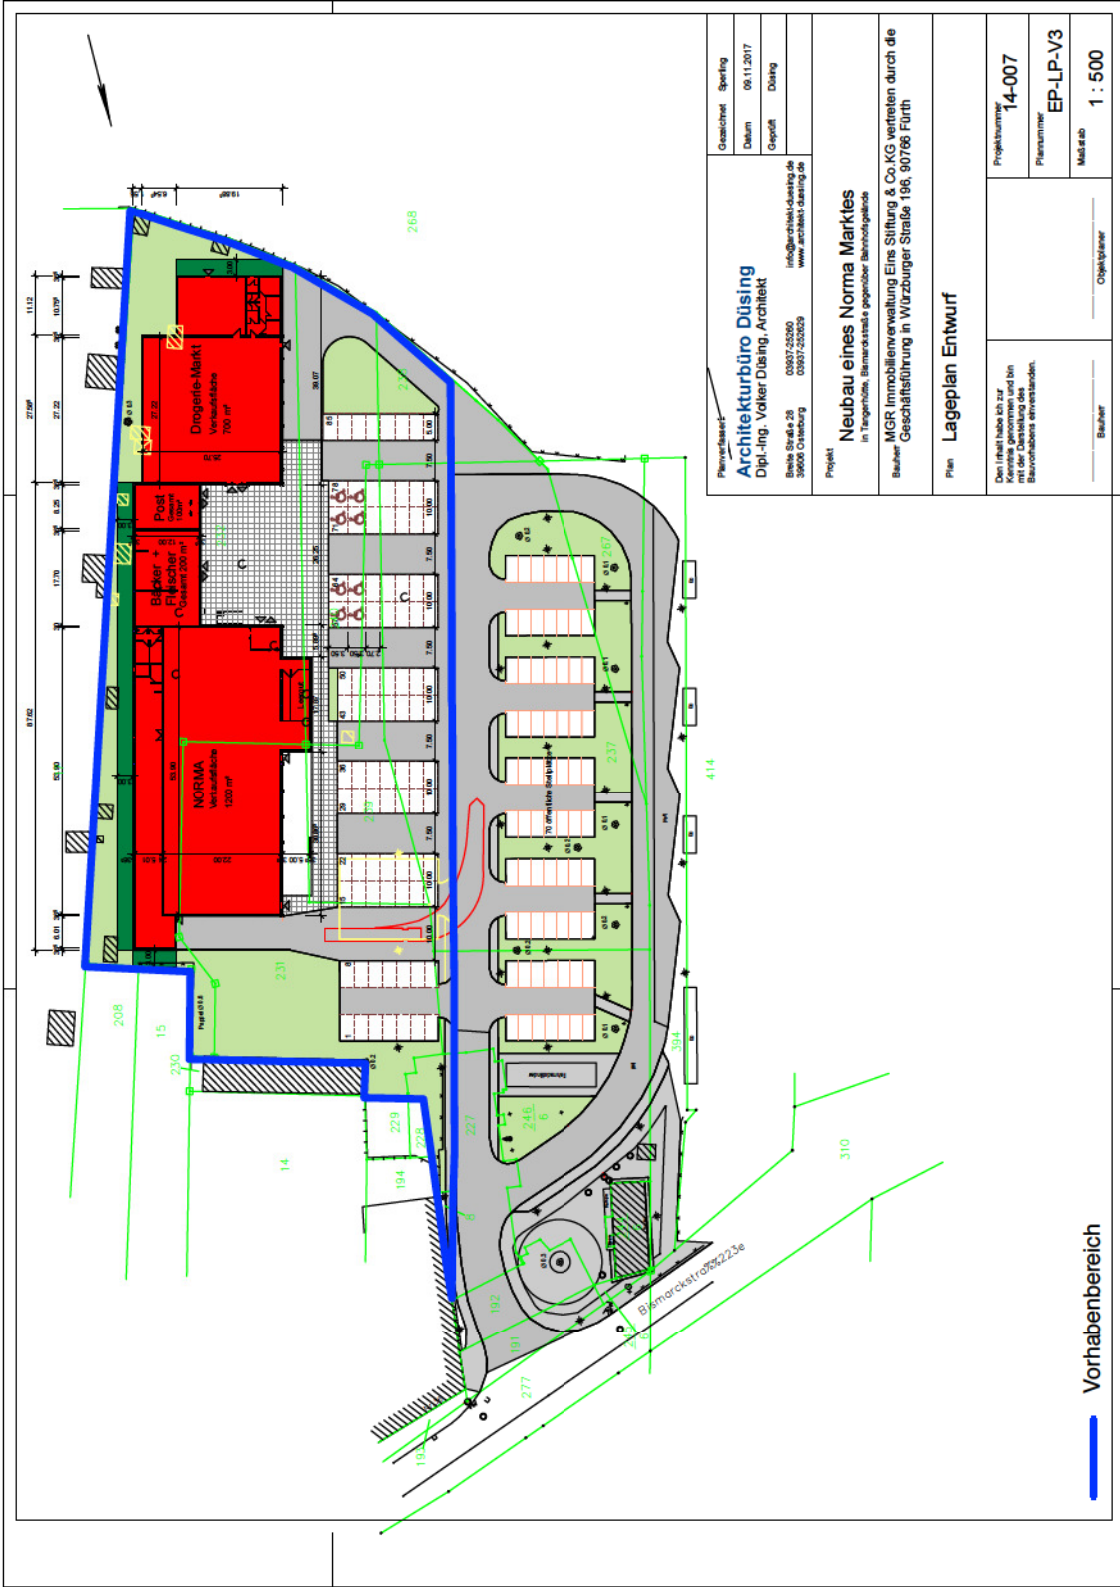

Planverfasser: <b>Architekturbüro Düsing</b> Dipl.-Ing. Volker Düsing, Architekt	Gemachtet	Sperling
	Datum	09.11.2017
	Geprüft	Düsing
Plan Lageplan Entwurf		
Den Inhalt habe ich zur Verfügung gestellt und bin mit der Darstellung der Bauvorhaben einverstanden.	Projektnummer	14-007
	Plannummer	EP-LP-V3
	Maßstab	1 : 500
Bauherr	Objektplaner	

