

# Fährverbindung Ferchland-Grieben

Bestandsaufnahme vom 10.08.2020



Wasser- & Tiefbau

**Hydro-Wacht GbR**


August-Bebel-Straße 64  
39175 Gerwisch

fon 03 92 92 / 66 40  
fax 03 92 92 / 66 422  
web [www.hydro-wacht.de](http://www.hydro-wacht.de)  
mail [info@hydro-wasserbau.de](mailto:info@hydro-wasserbau.de)  
mail [info@wacht-wasserbau.de](mailto:info@wacht-wasserbau.de)


# Luftaufnahmen der Situation Fähranleger Ferchland



# Luftaufnahmen der Situation Fähranleger Ferchland

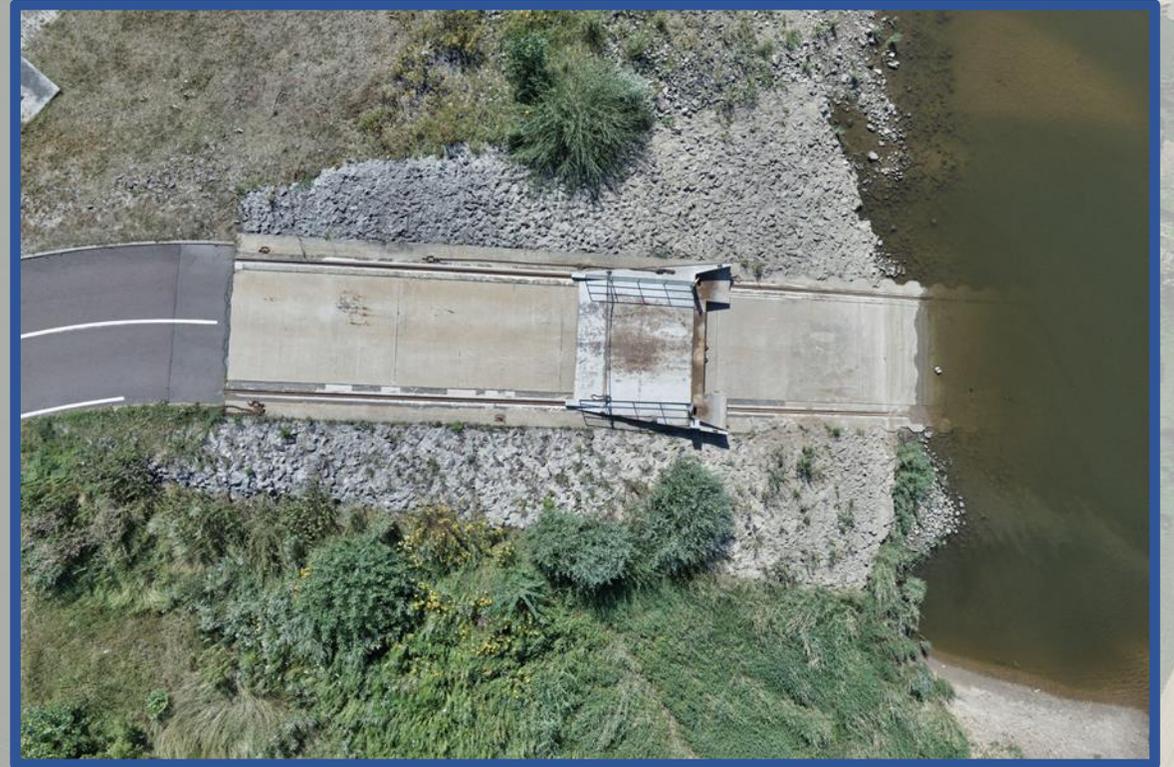


# Details Fähranleger Ferchland

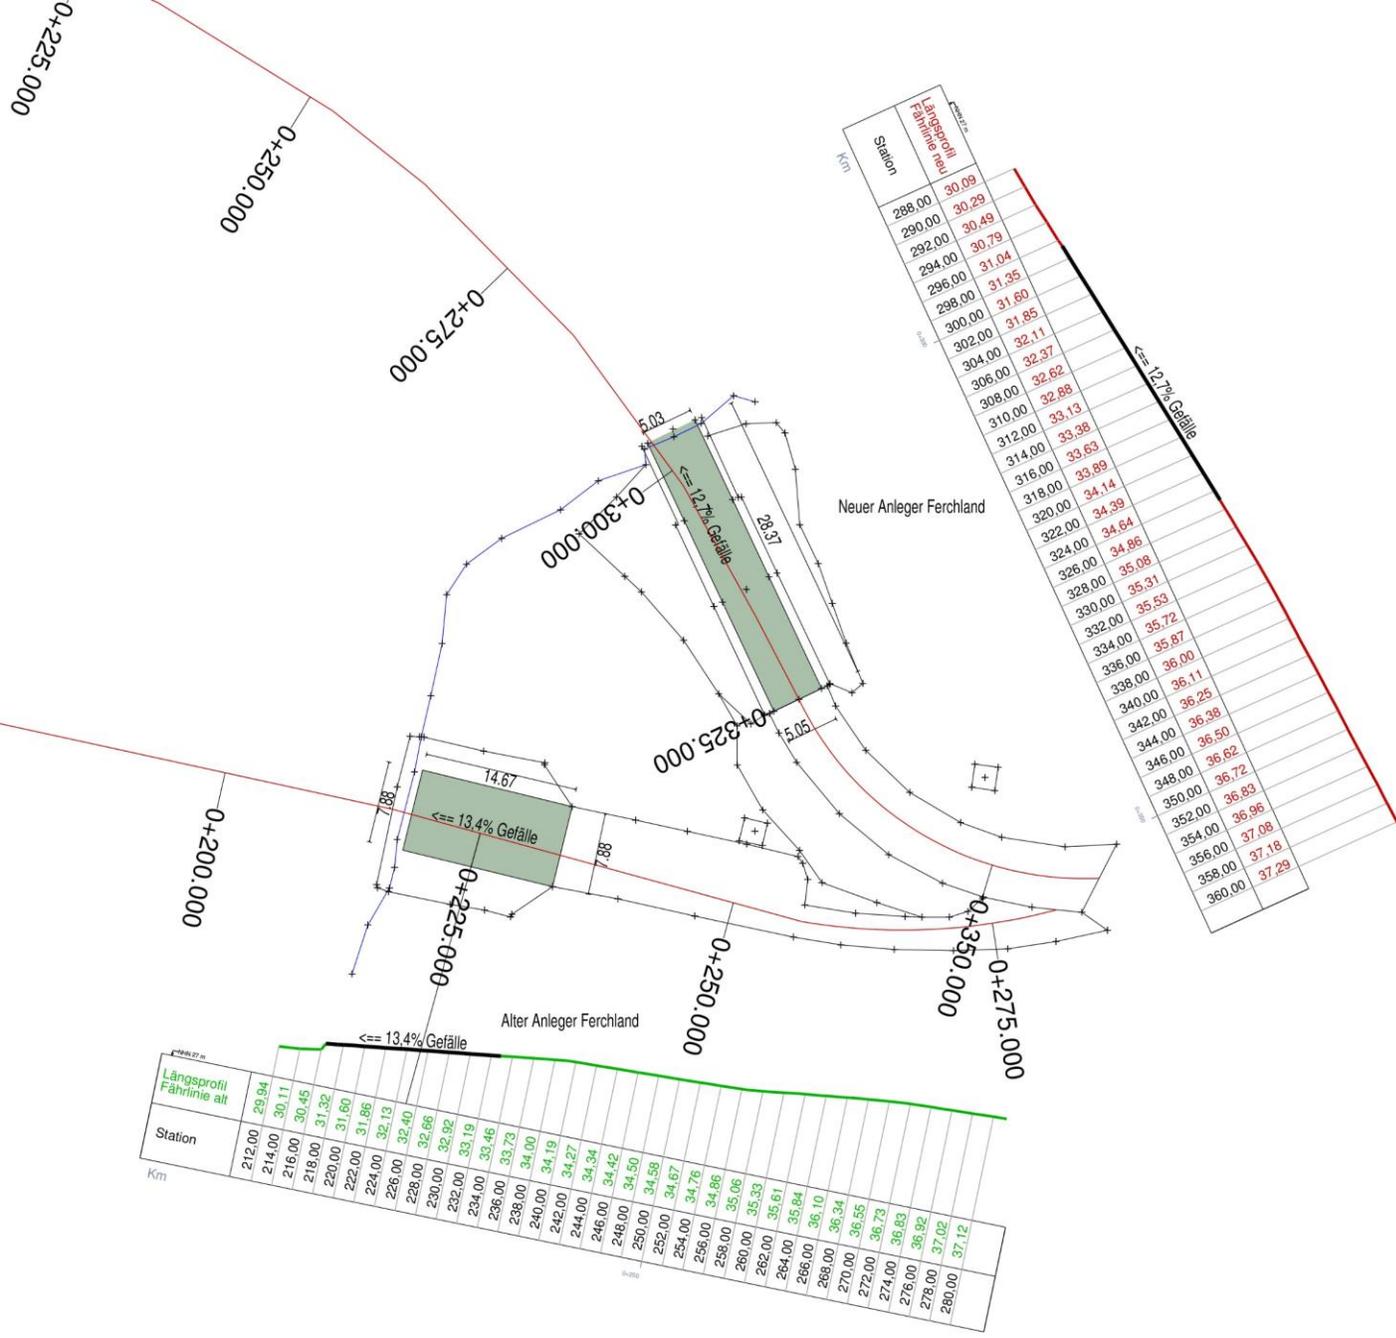





# Luftaufnahmen der Situation Fähranleger Grieben




# Luftaufnahmen der Situation Fähranleger Grieben

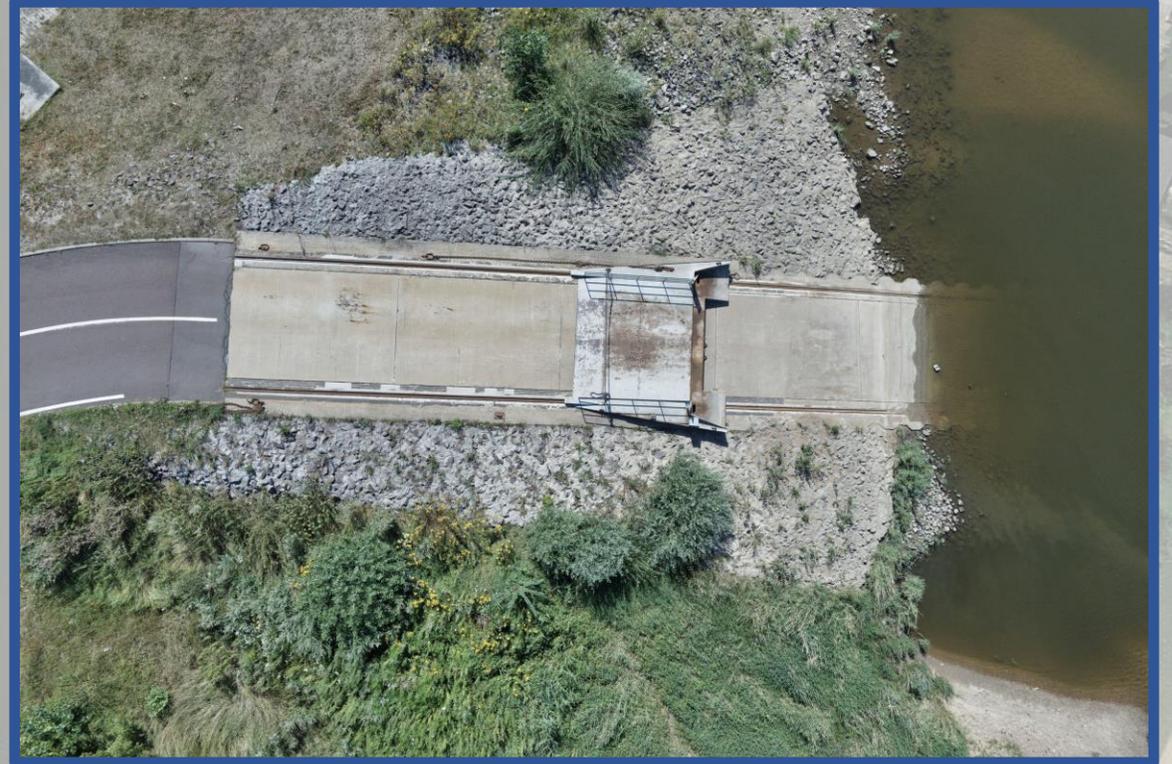

# Details Fähranleger Grieben

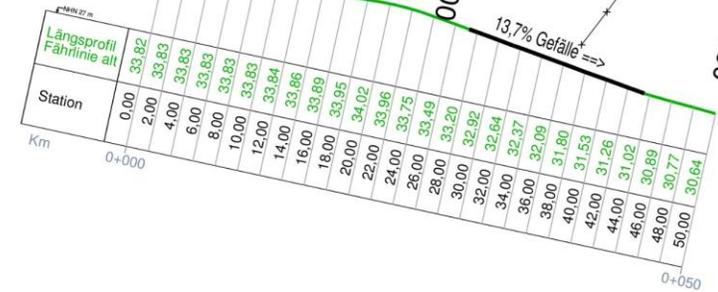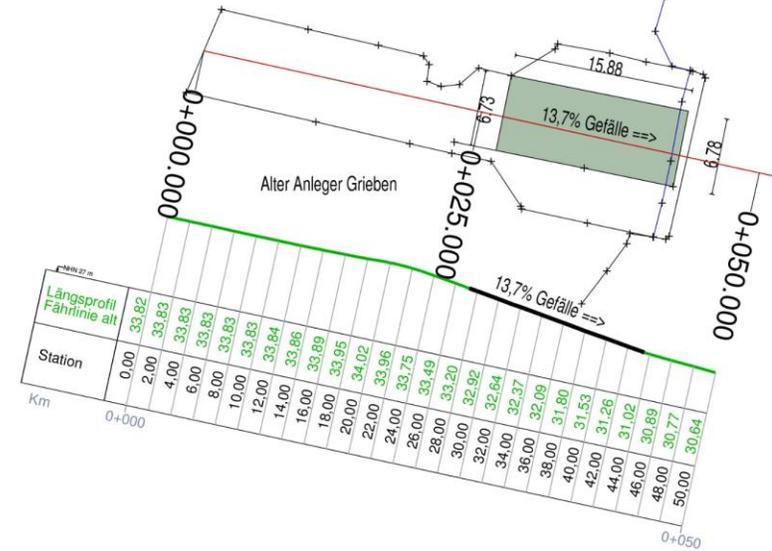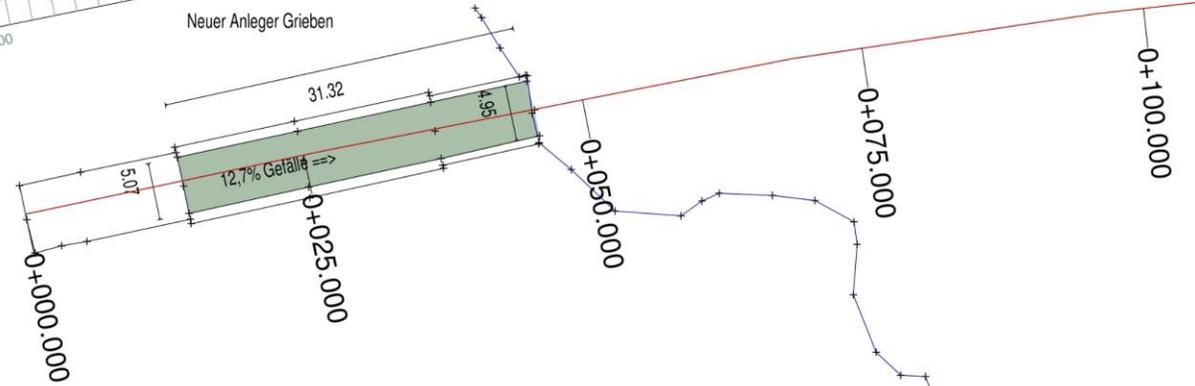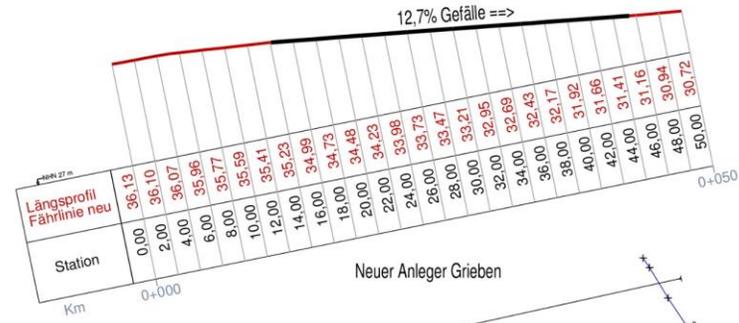

# Peilung der Elbe am Fähranleger Ferchland -Grieben

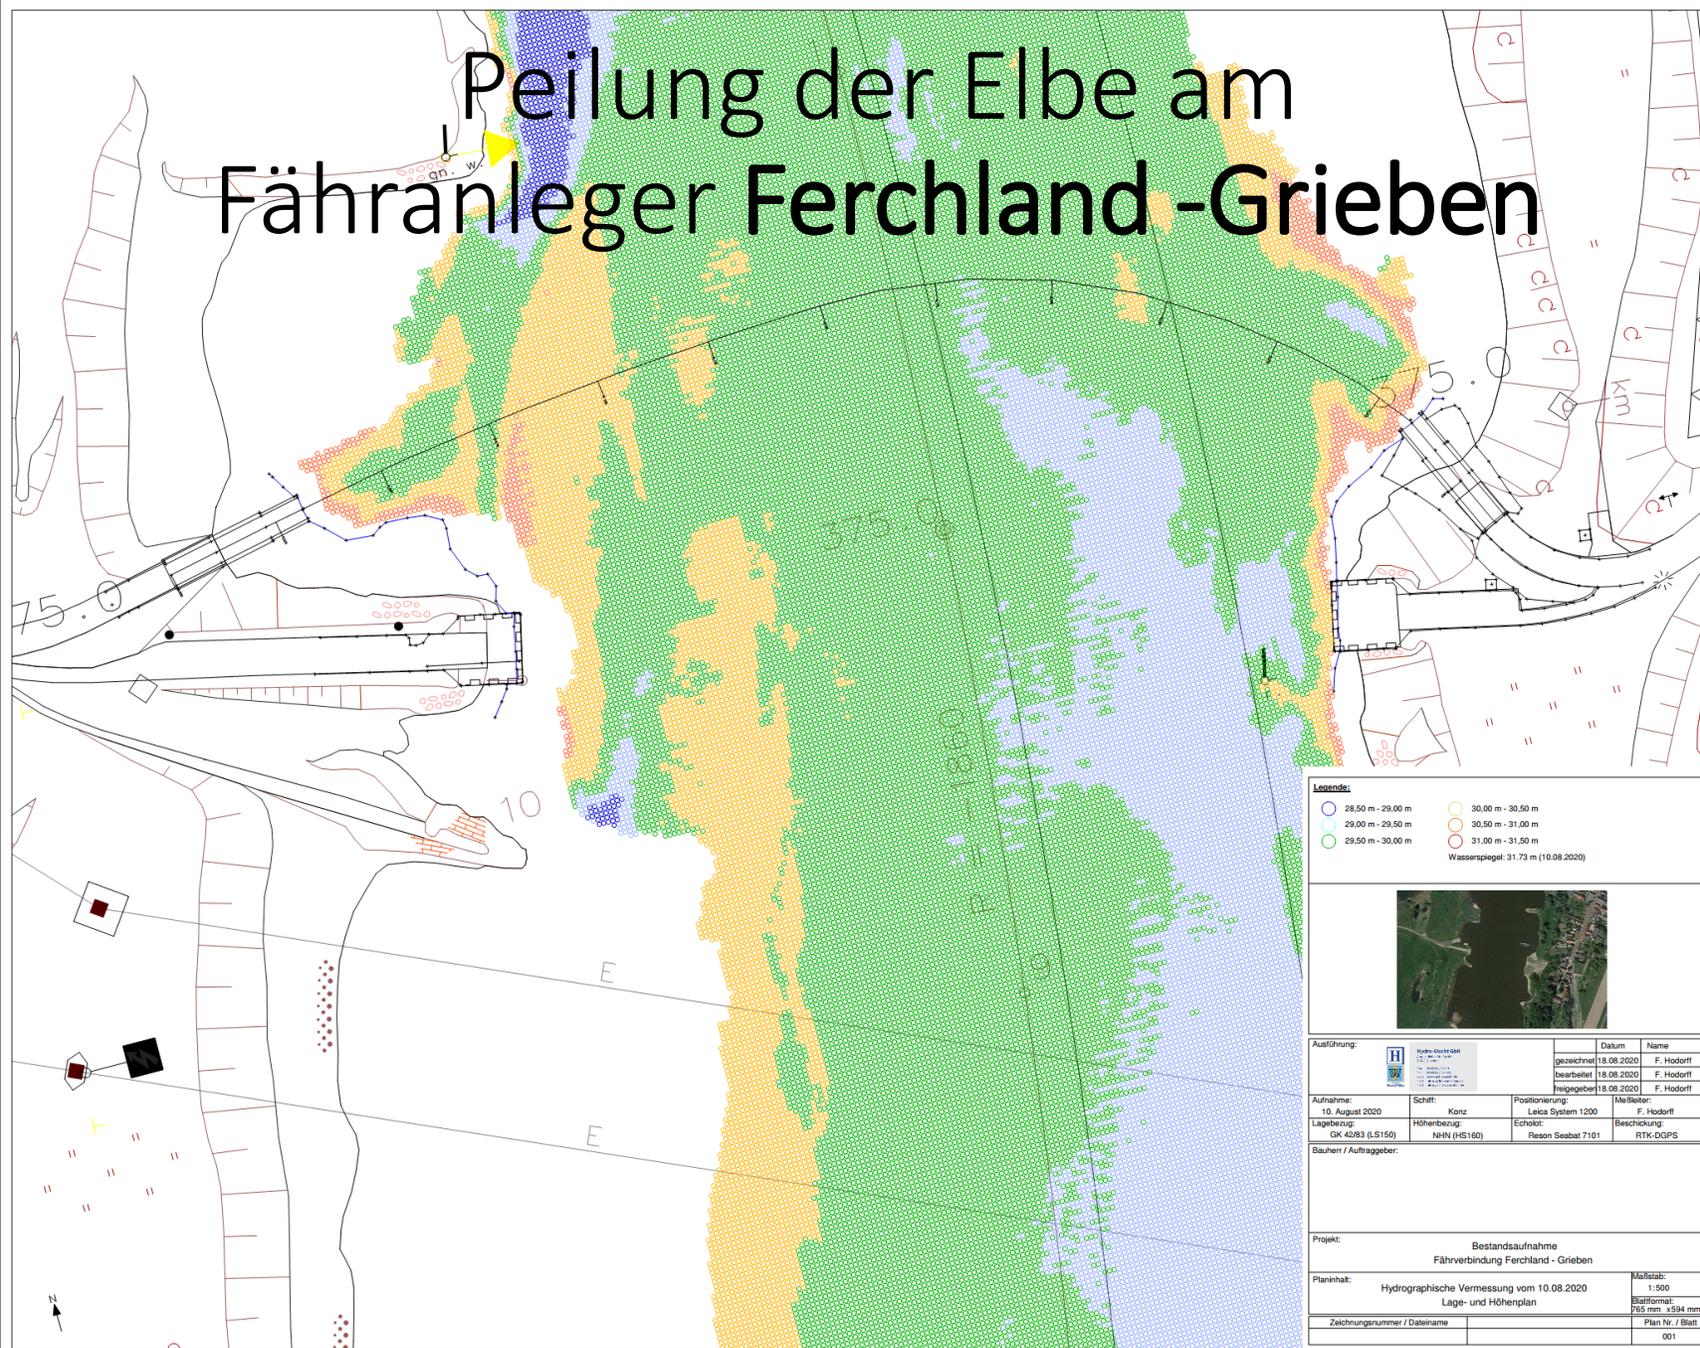

**Legende:**

	28,50 m - 29,00 m		30,00 m - 30,50 m
	29,00 m - 29,50 m		30,50 m - 31,00 m
	29,50 m - 30,00 m		31,00 m - 31,50 m

Wasserspiegel: 31,73 m (10.08.2020)




Ausführung:		Datum		Name	
		18.08.2020		F. Hodorff	
10. August 2020		18.08.2020		F. Hodorff	
Lagebezug:		Positionierung:		Meßtafel:	
OK 4293 (E:5150)		Leica System 1200		F. Hodorff	
NHN (H:160)		Echokot:		Beschreibung:	
		Pison Seabat 7101		RTK-DGPS	
Bauherr / Auftraggeber:					
Projekt: Bestandsaufnahme Fährverbindung Ferchland - Grieben					
Planinhalt: Hydrographische Vermessung vom 10.08.2020				Meßstab: 1:500	
Lage- und Höhenplan				Blattformat: 745 mm x 994 mm	
Zeichnungsnummer / Dateiname				Plan Nr. / Blatt	
				001	

# Alte Fährlinie

## Grieben

## Ferchland

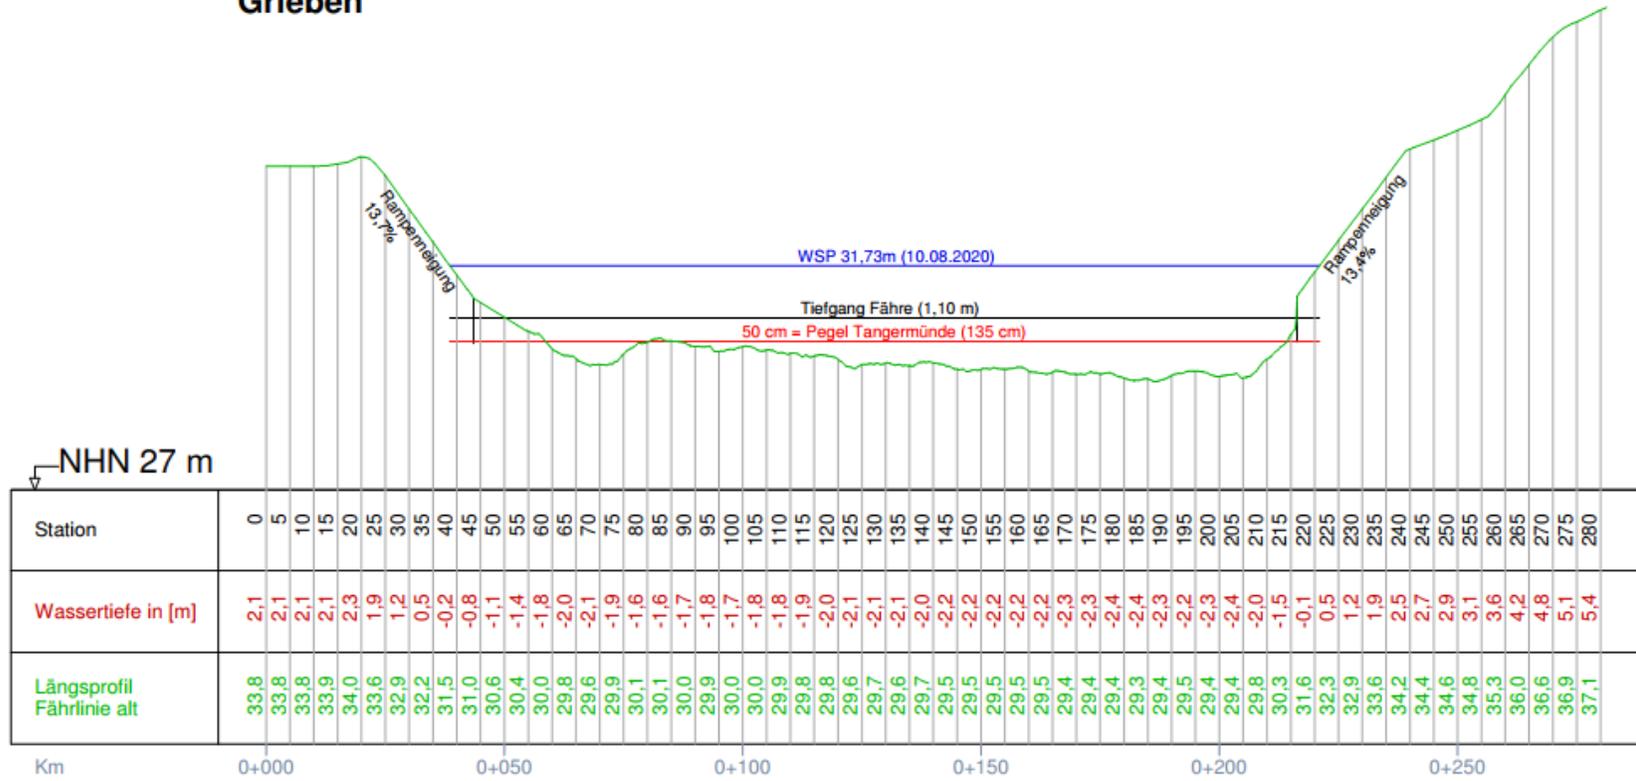

Wasserspiegel vom 10.08.2020 = 31,73 müNHN = Pegel Tangermünde = 185 cm



**Hydro-Wacht GbR**  
 August-Brühl-Str. 6/6  
 09173 Gerstebach  
 Fon: +49 351 902 55 48  
 Fax: +49 351 902 55 422  
 Web: www.hydro-wacht.de  
 Mail: info@hydro-wacht.de  
 Mail: info@hydro-wacht.de

Projekt: Bestandsaufnahme Fähre Ferchland - Grieben

Längsprofil

Maßstab: 1:1000/100

Datum: 10.08.2020



